




Nom du projet : Dossier de Permis de Construire Projet photovoltaïque de la Balme		Architecte :	Maitre d'ouvrage : SOLARHONA	Légende :	
Contenu du plan : PC-02.1 PLAN DE MASSE EXISTANT		I'M IN ARCHITECTURE 21 rue d'Auteuil 75016 PARIS 06 71 15 45 63 / im.in.archi@gmx.com SARL au capital de 16500€ 533 863 940 R.C.S. PARIS	solahona UNE SOCIÉTÉ ca 2, Rue André Bonin 69004 Lyon Tél: 06 31 10 25 75 Mail: a.maulini@solarhona.fr	Parcelle d'implantation du projet	Limite de lieux-dits
Commune (s): Commune de La Balme (73170)				Cadastre	Végétation existante à conserver
Echelle : 1:2000 LA-BALME PC-02.1	Format papier: A3			Clôture à créer	Végétation à supprimer
Date: 18/10/2022	Indice : v1		Courbes de niveaux	Fleuve	Végétation existante modifiée P.8/37



Nom du projet : Dossier de Permis de Construire Projet photovoltaïque de la Balme		Architecte : I'M IN ARCHITECTURE 21 rue d'Auteuil 75016 PARIS 06 71 15 45 63 // im.in.archi@gmx.com SARL au capital de 16500€ 533 863 940 R.C.S. PARIS		Maître d'ouvrage : SOLARHONA Contact :  2, Rue André Bonin 69004 Lyon Tél: 06 31 10 25 75 Mail: a.maulini@solarhona.fr		Légende :  Structures photovoltaïques  Clôture à créer  Poste de livraison/transformation  Conteneur de stockage  Limite de lieux-dits  Piste renforcée à créer largeur 5m  Végétation existante  Fleuve		
Contenu du plan : PC-02.2 PLAN DE MASSE PROJET								
Commune (s) : Commune de La Balme (73170)								
Echelle : 1:2000 LA-BALME PC-02.2								
Date : 18/10/2022	Indice : v1	Format papier : A3						



Nom du projet : Dossier de Permis de Construire Projet photovoltaïque de la Balme		Architecte :	Maitre d'ouvrage : SOLARHONA	Légende :	
Contenu du plan : PC-02.3.1 PLAN DE MASSE PROJET - Emprise 1		I'M IN ARCHITECTURE 21 rue d'Auteuil 75016 PARIS 06 71 15 45 63 // im.in.archi@gmx.com SARL au capital de 16500€ 533 863 940 R.C.S. PARIS	solarhona UNE SOCIÉTÉ caz 2, Rue André Bonin 69004 Lyon Tél: 06 31 10 25 75 Mail: a.maulini@solarhona.fr	Structures photovoltaïque	Limite de lieux-dits
Commune (s): Commune de La Balme (73170)				Clôture à créer	Piste renforcée à créer largeur 5m
Echelle : 1:1000 LA-BALME PC-02.3.1				Poste de livraison/transformation	Végétation existante
Date	Indice : v1	Format papier:	Conteneur de stockage	Courbes de niveaux	
18/10/2022		A3			P.10/37

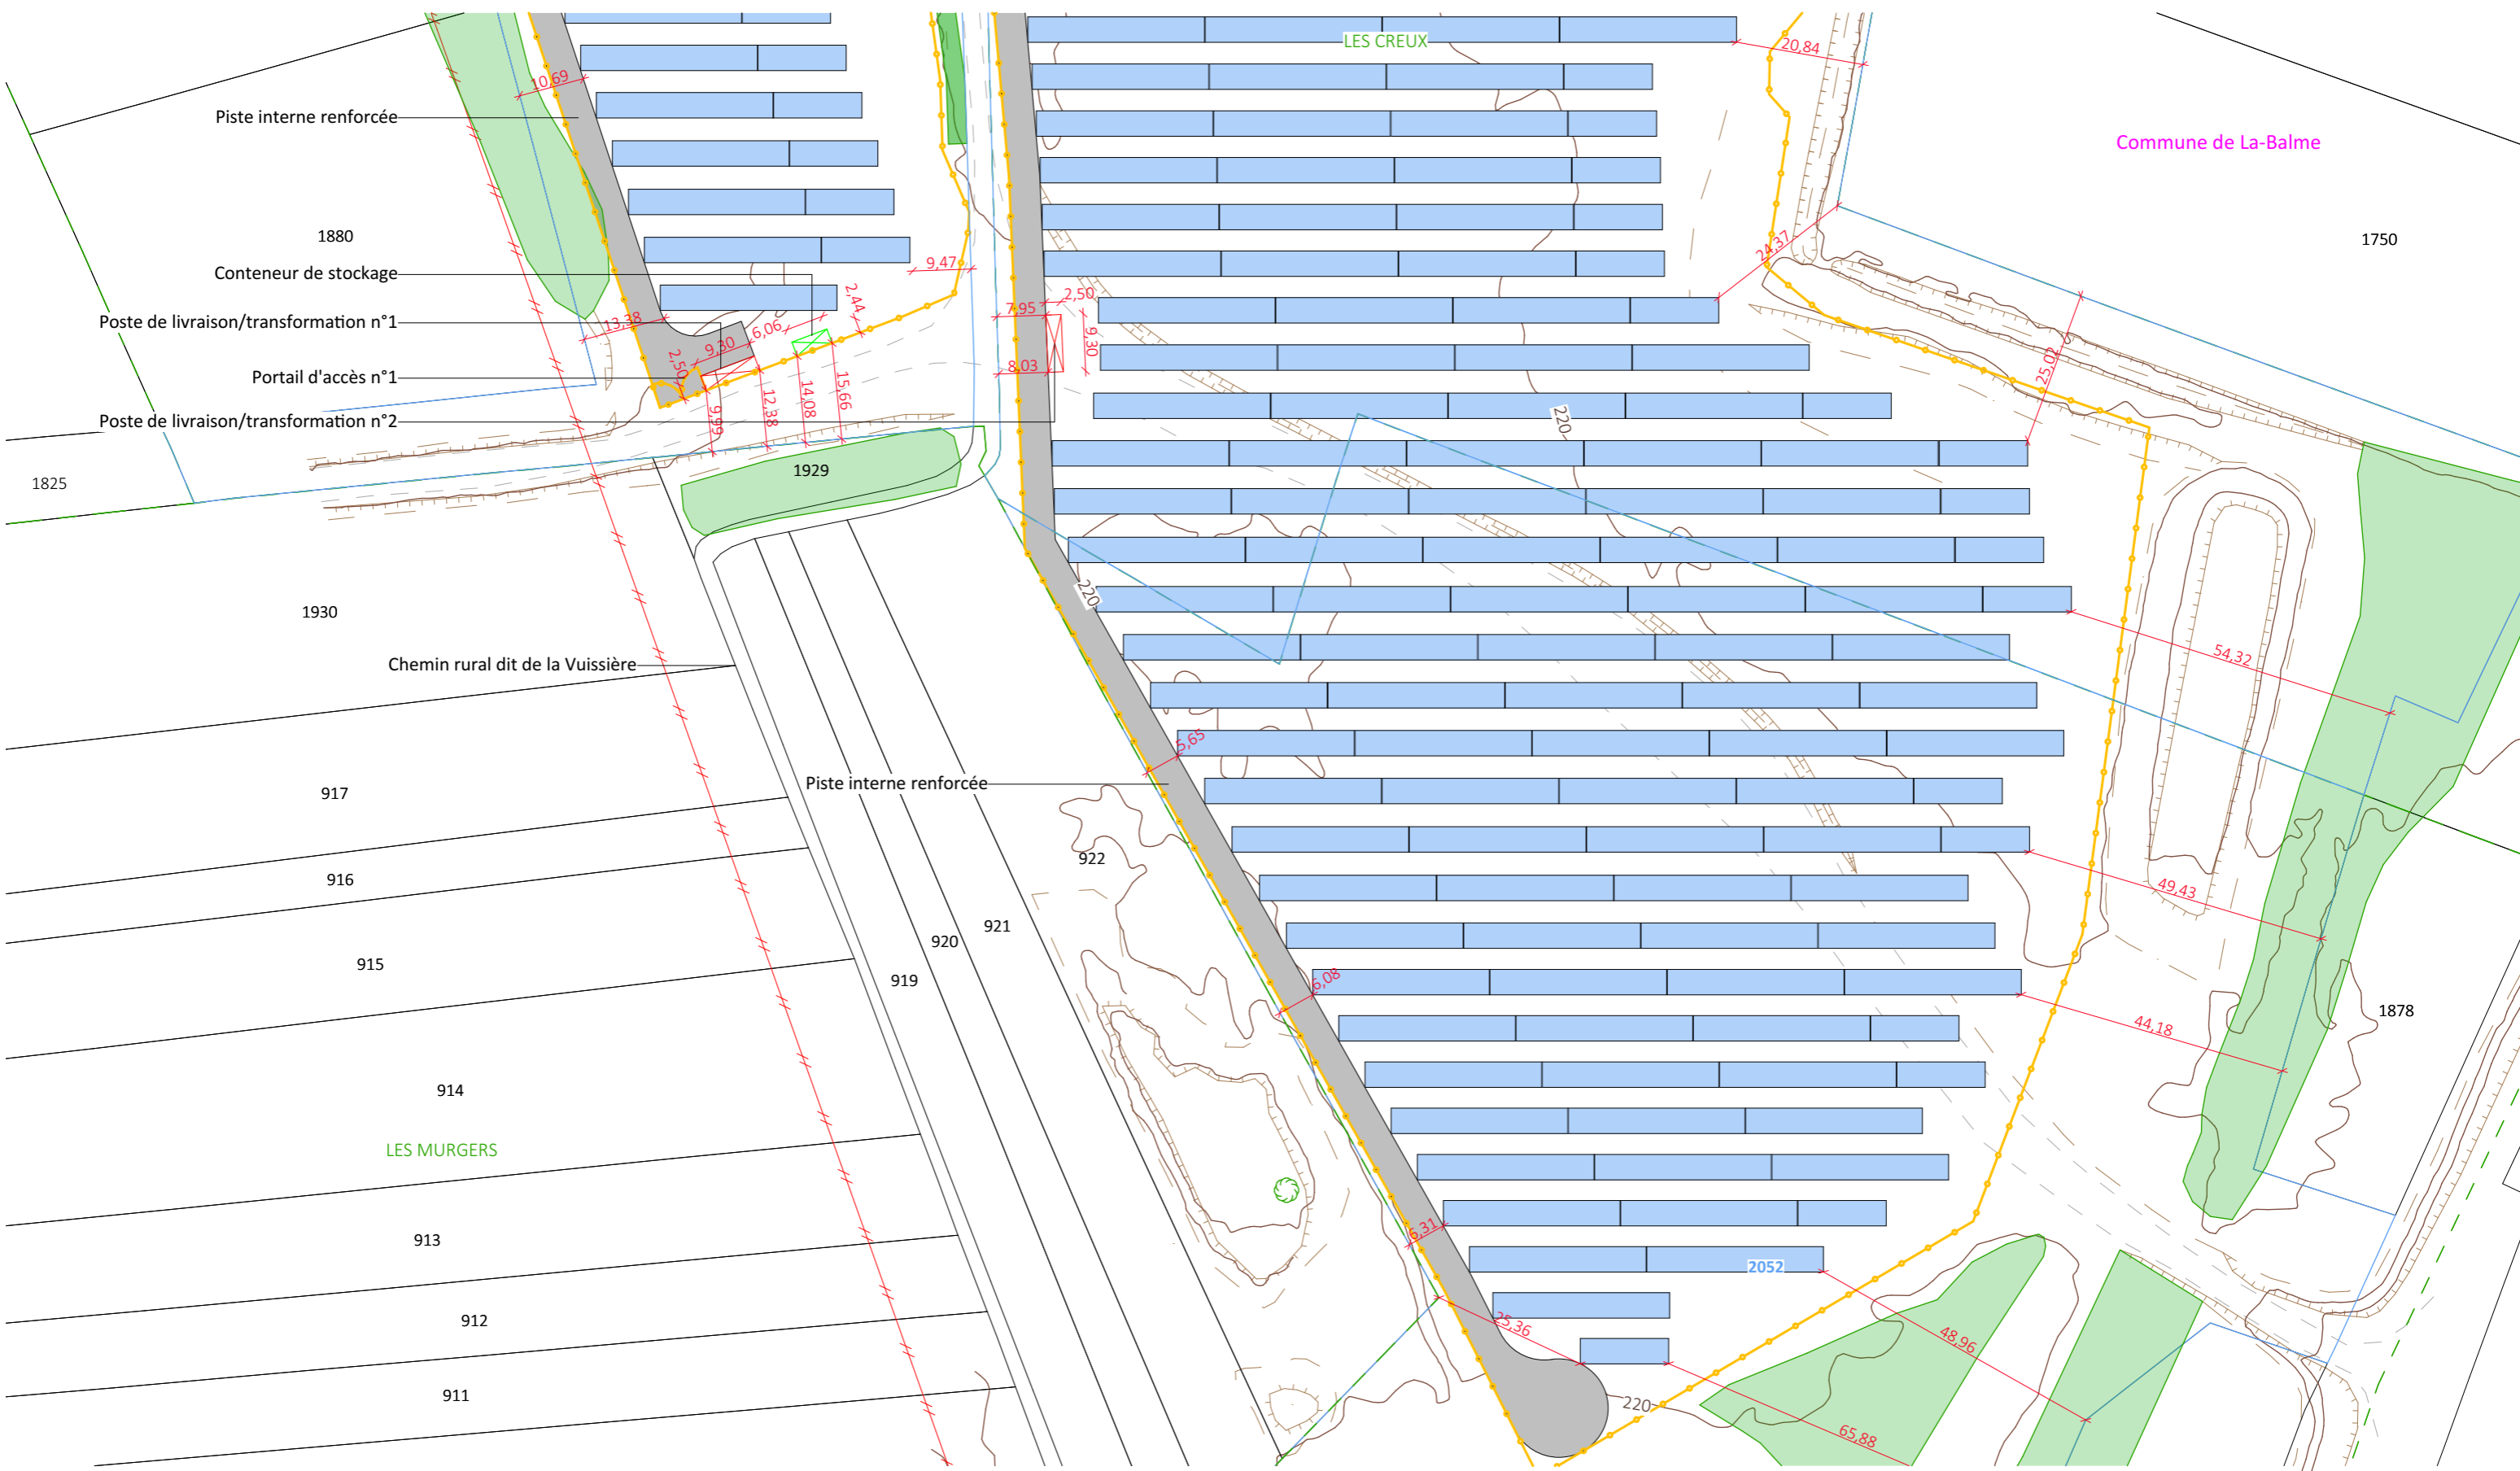

Nom du projet : Dossier de Permis de Construire Projet photovoltaïque de la Balme		Architecte :	Maître d'ouvrage : SOLARHONA		Légende :	
Contenu du plan : PC-02.3.2 PLAN DE MASSE PROJET - Emprise 2			Contact :		Structures photovoltaïque Clôture à créer Poste de livraison/transformation Conteneur de stockage Limite de lieux-dits Piste renforcée à créer largeur 5m Végétation existante Courbes de niveaux	
Commune (s): Commune de La Balme (73170)		I'M IN ARCHITECTURE 21 rue d'Auteuil 75016 PARIS 06 71 15 45 63 // im.in.archi@gmx.com SARL au capital de 16500€ 533 863 940 R.C.S. PARIS	 UNE SOCIÉTÉ 2, Rue André Bonin 69004 Lyon Tél: 06 31 10 25 75 Mail: a.maulini@solarhona.fr			
Echelle : 1:1000	LA-BALME PC-02.3.2					
Date 18/10/2022	Indice : v1				Format papier: A3	