

PROJET D'EXTENSION de la CARRIERE de MONTAGNOLE

Avril 2021

- Plan masse paysager de remise en état (format réduit)
- Plan de localisation des points de vues
- Impact visuel de l'exploitation depuis les alentours de la carrière
Perspectives depuis 3 points de vue à 10 - 20 - 30 ans
- Coupe paysagère de principe (1/1000^{ème})
- Annexes : Grands formats : Plan masse paysager de remise en état (échelle 1/2000^{ème})
Coupe paysagère (échelle 1/500^{ème})
Perspectives




Vue depuis le belvédère de la montagne de la Coche




Date des prises de vues : 25/10/2020 et 18/11/2020

Photographies, étude, illustrations : SiCAT Paysage - 06.73.39.63.54. - sicatpaysage@gmail.com


PLAN MASSE PAYSAGER DE REMISE EN ETAT DE LA CARRIERE DE MONTAGNOLE

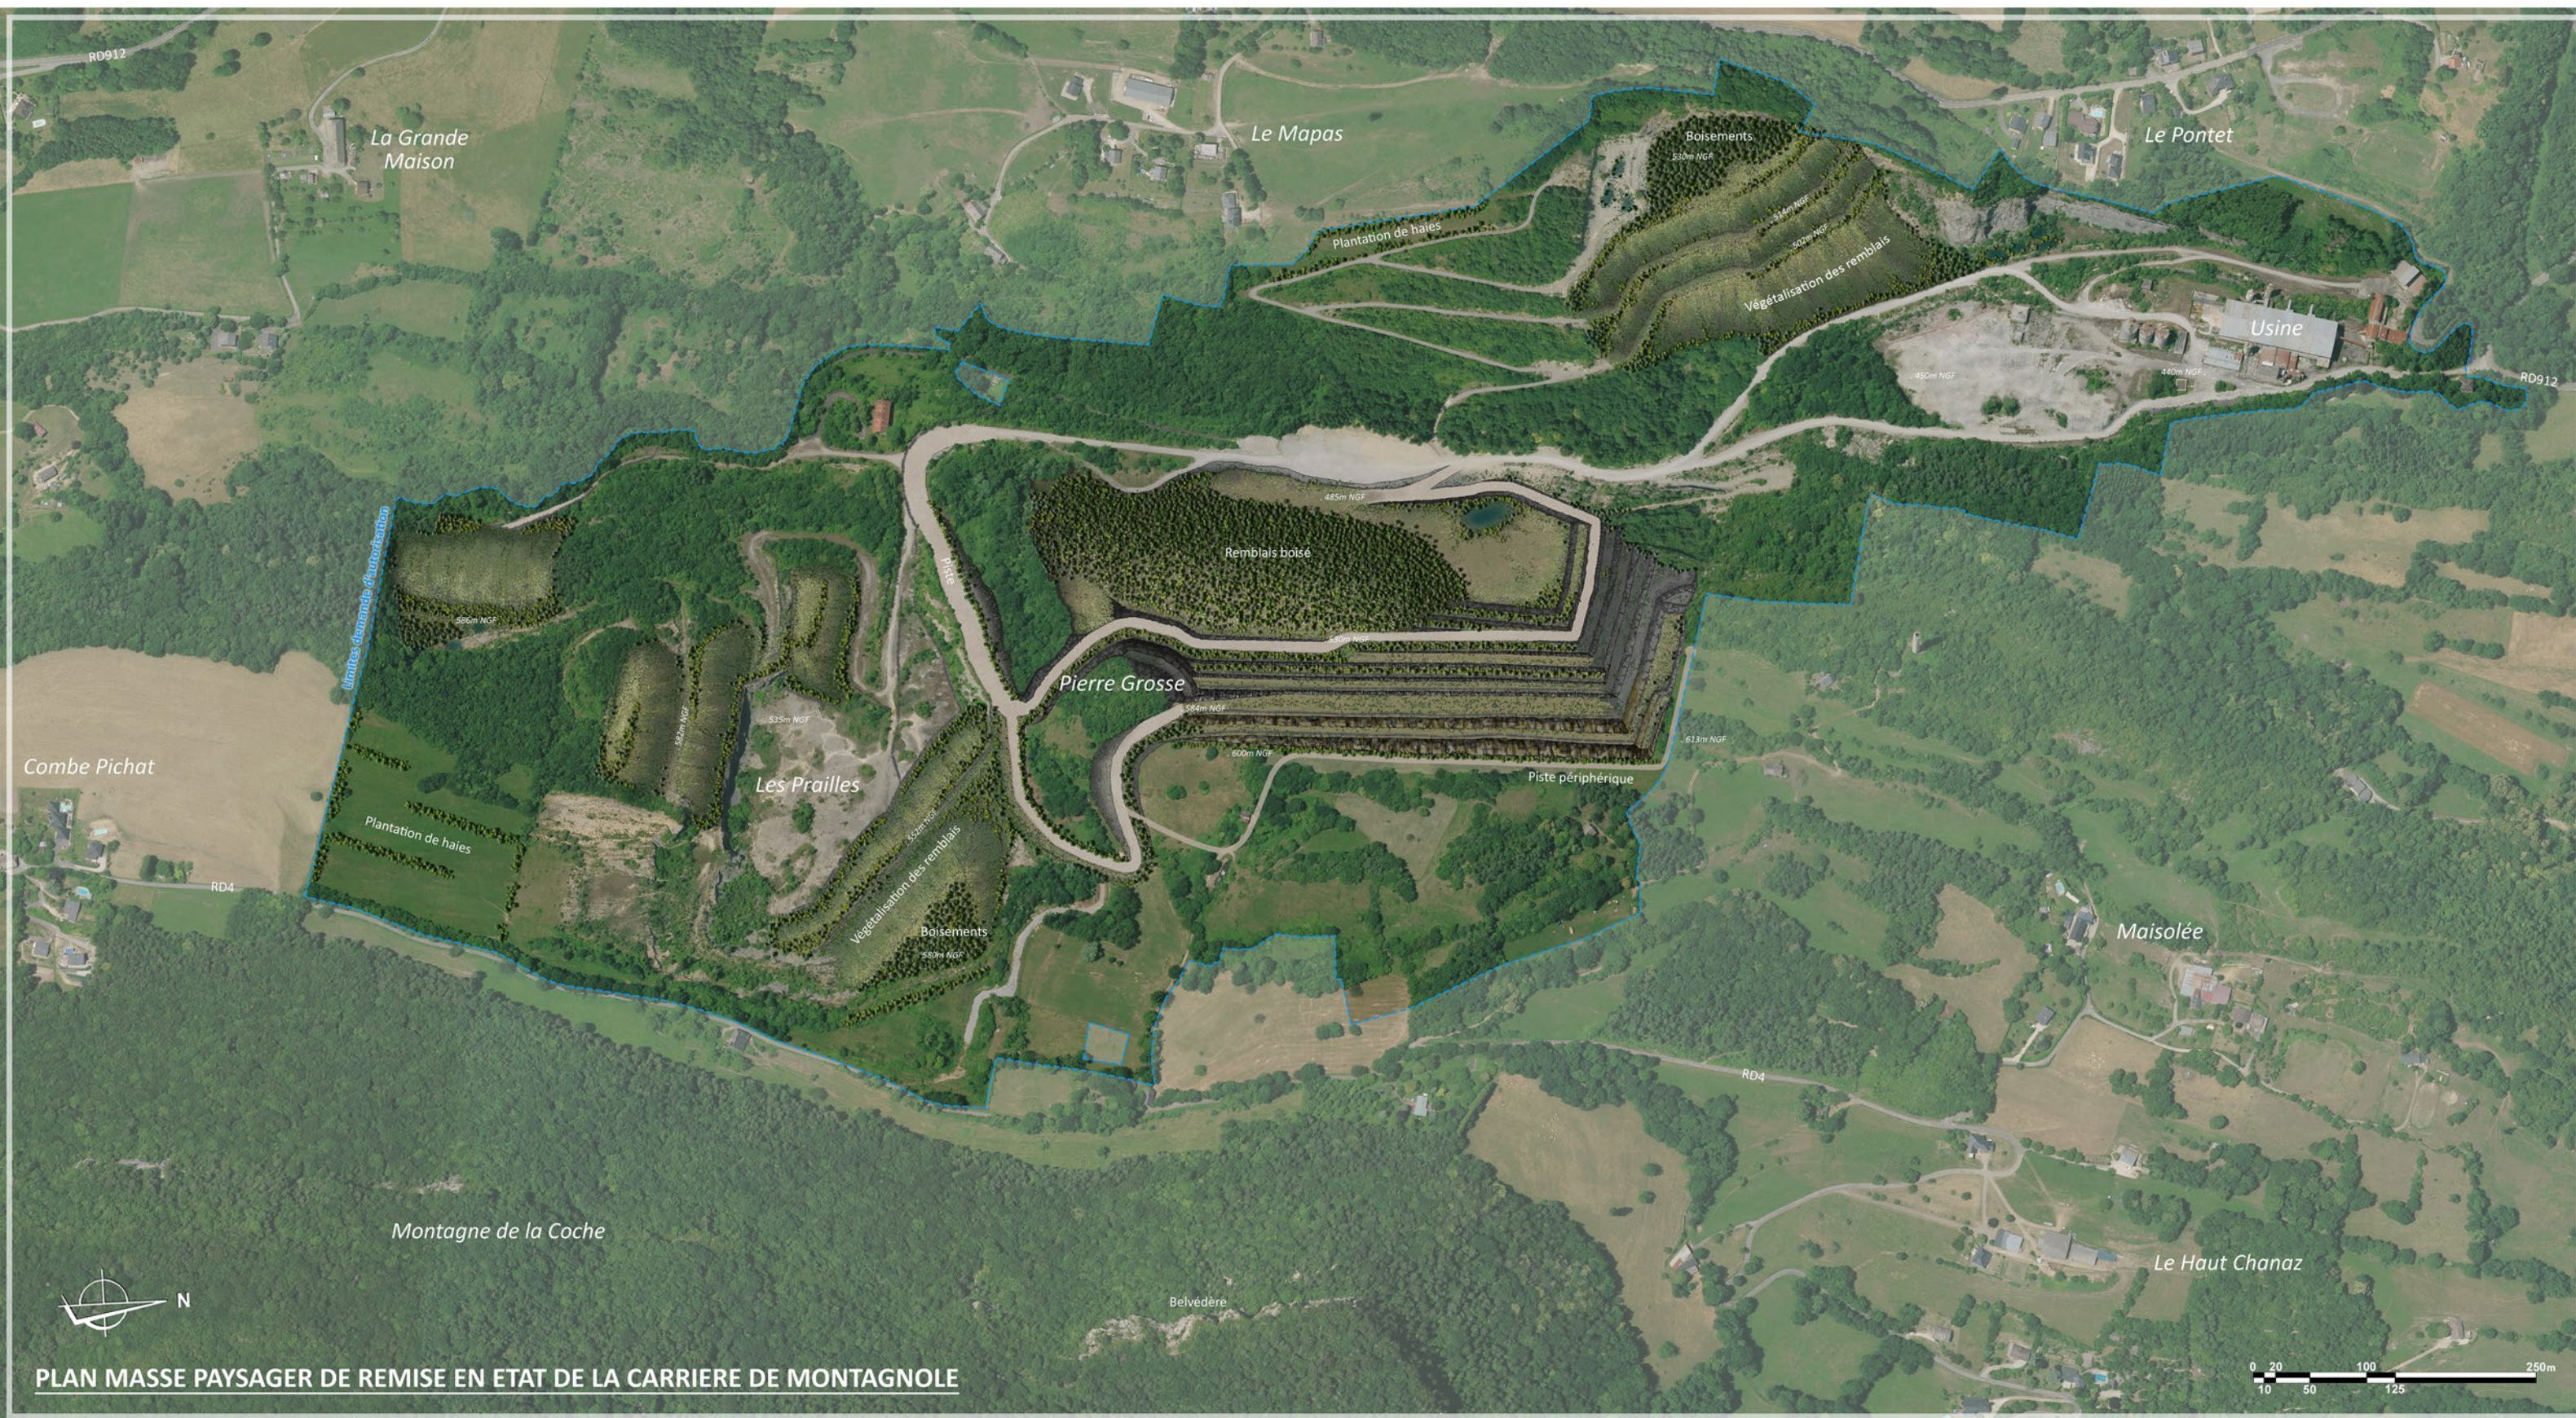

PLAN DE LOCALISATION DES POINTS DE VUE

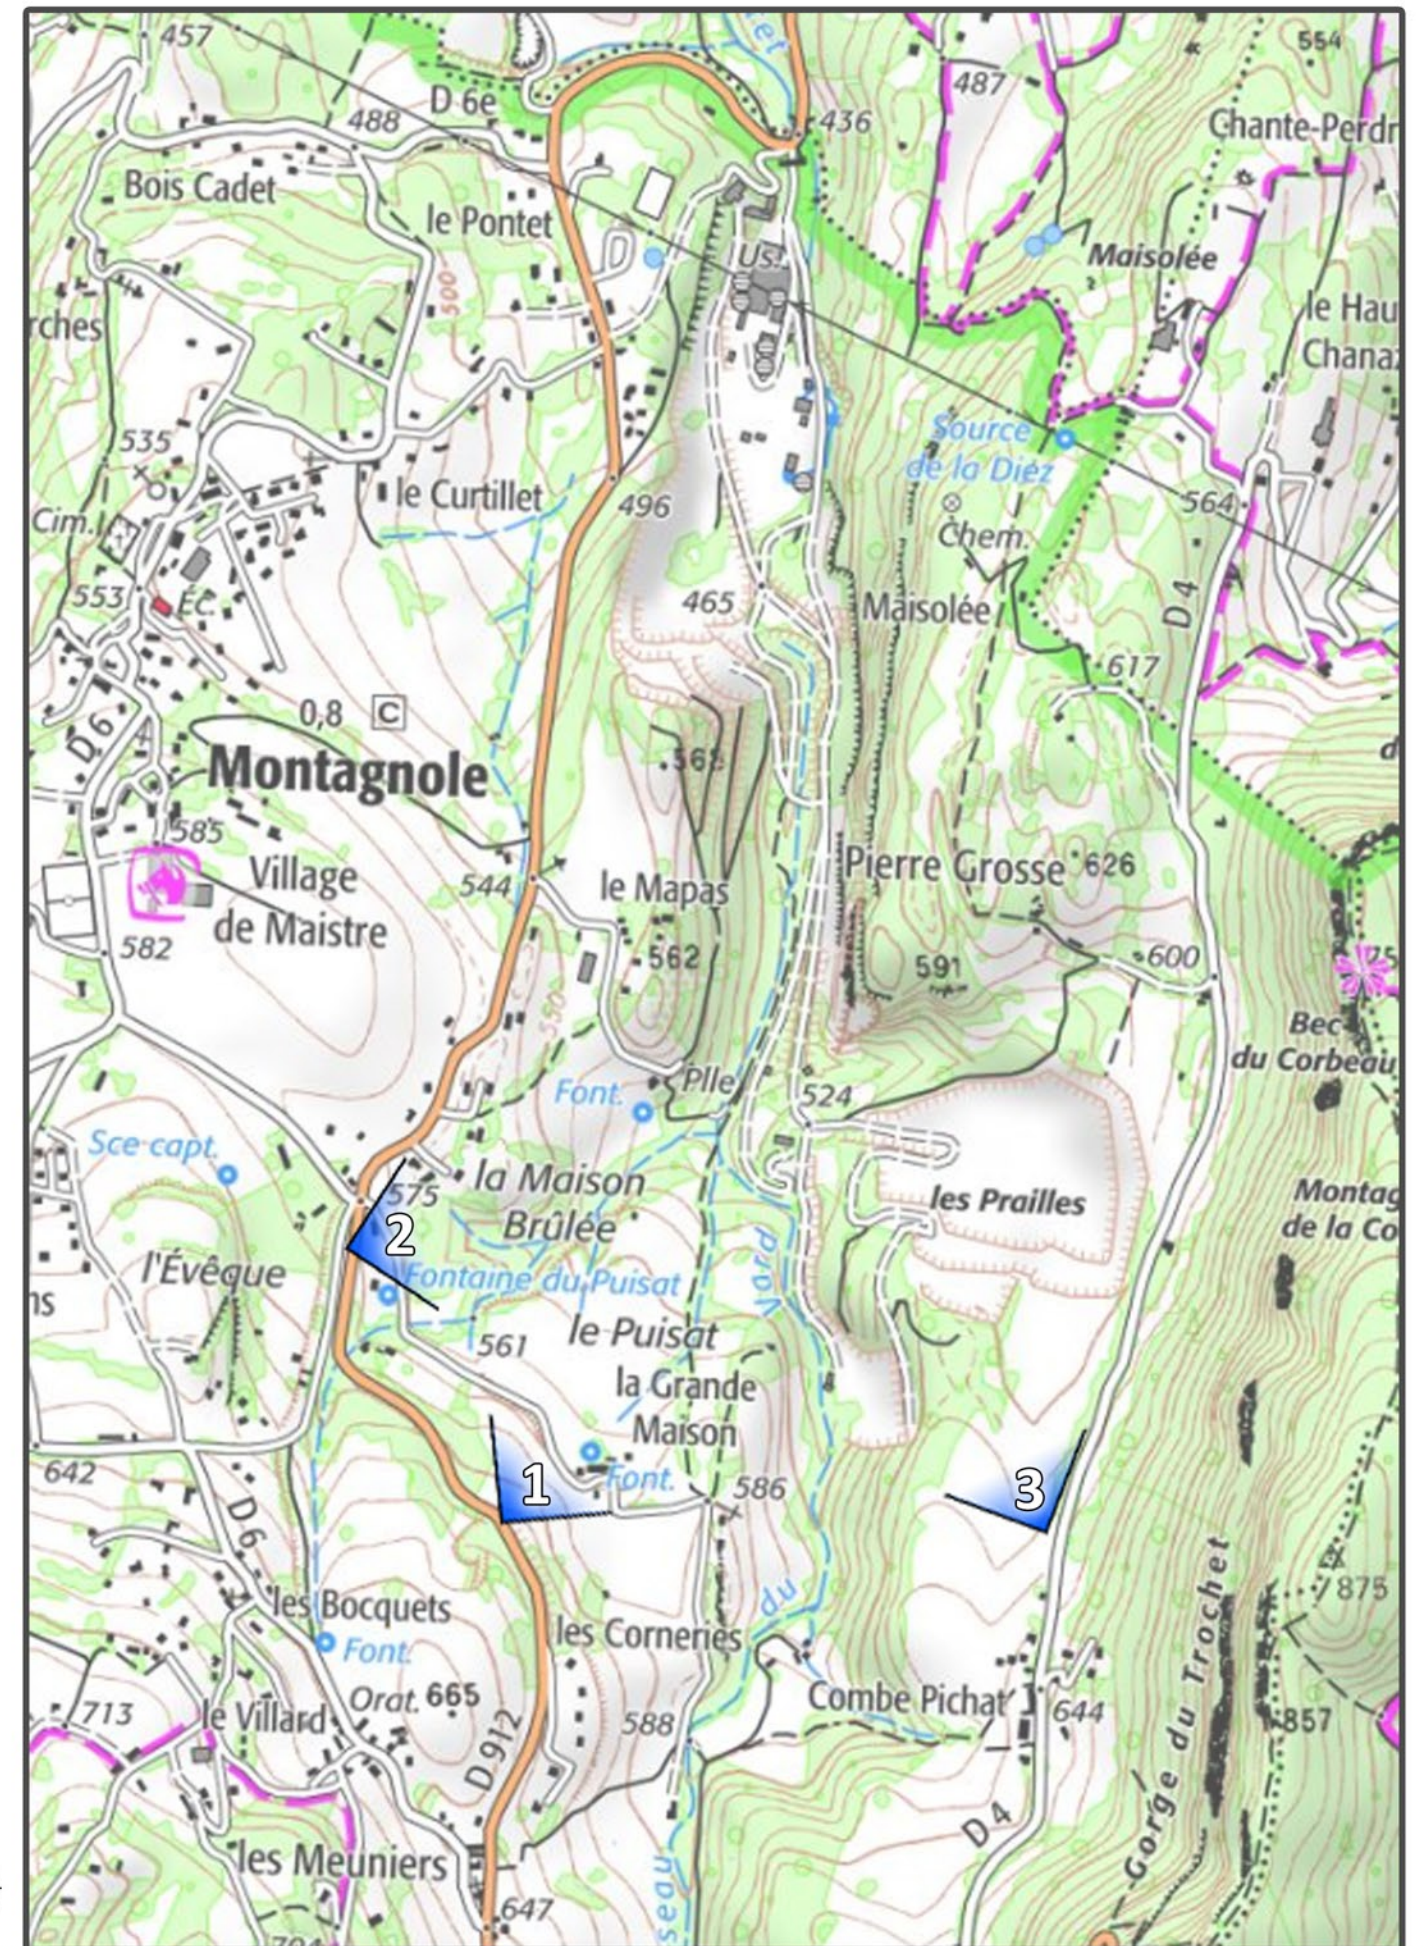


...Parcours de Nature

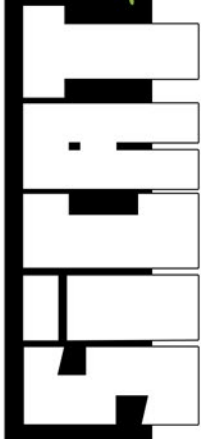




...Penseur de Nature

SICAT

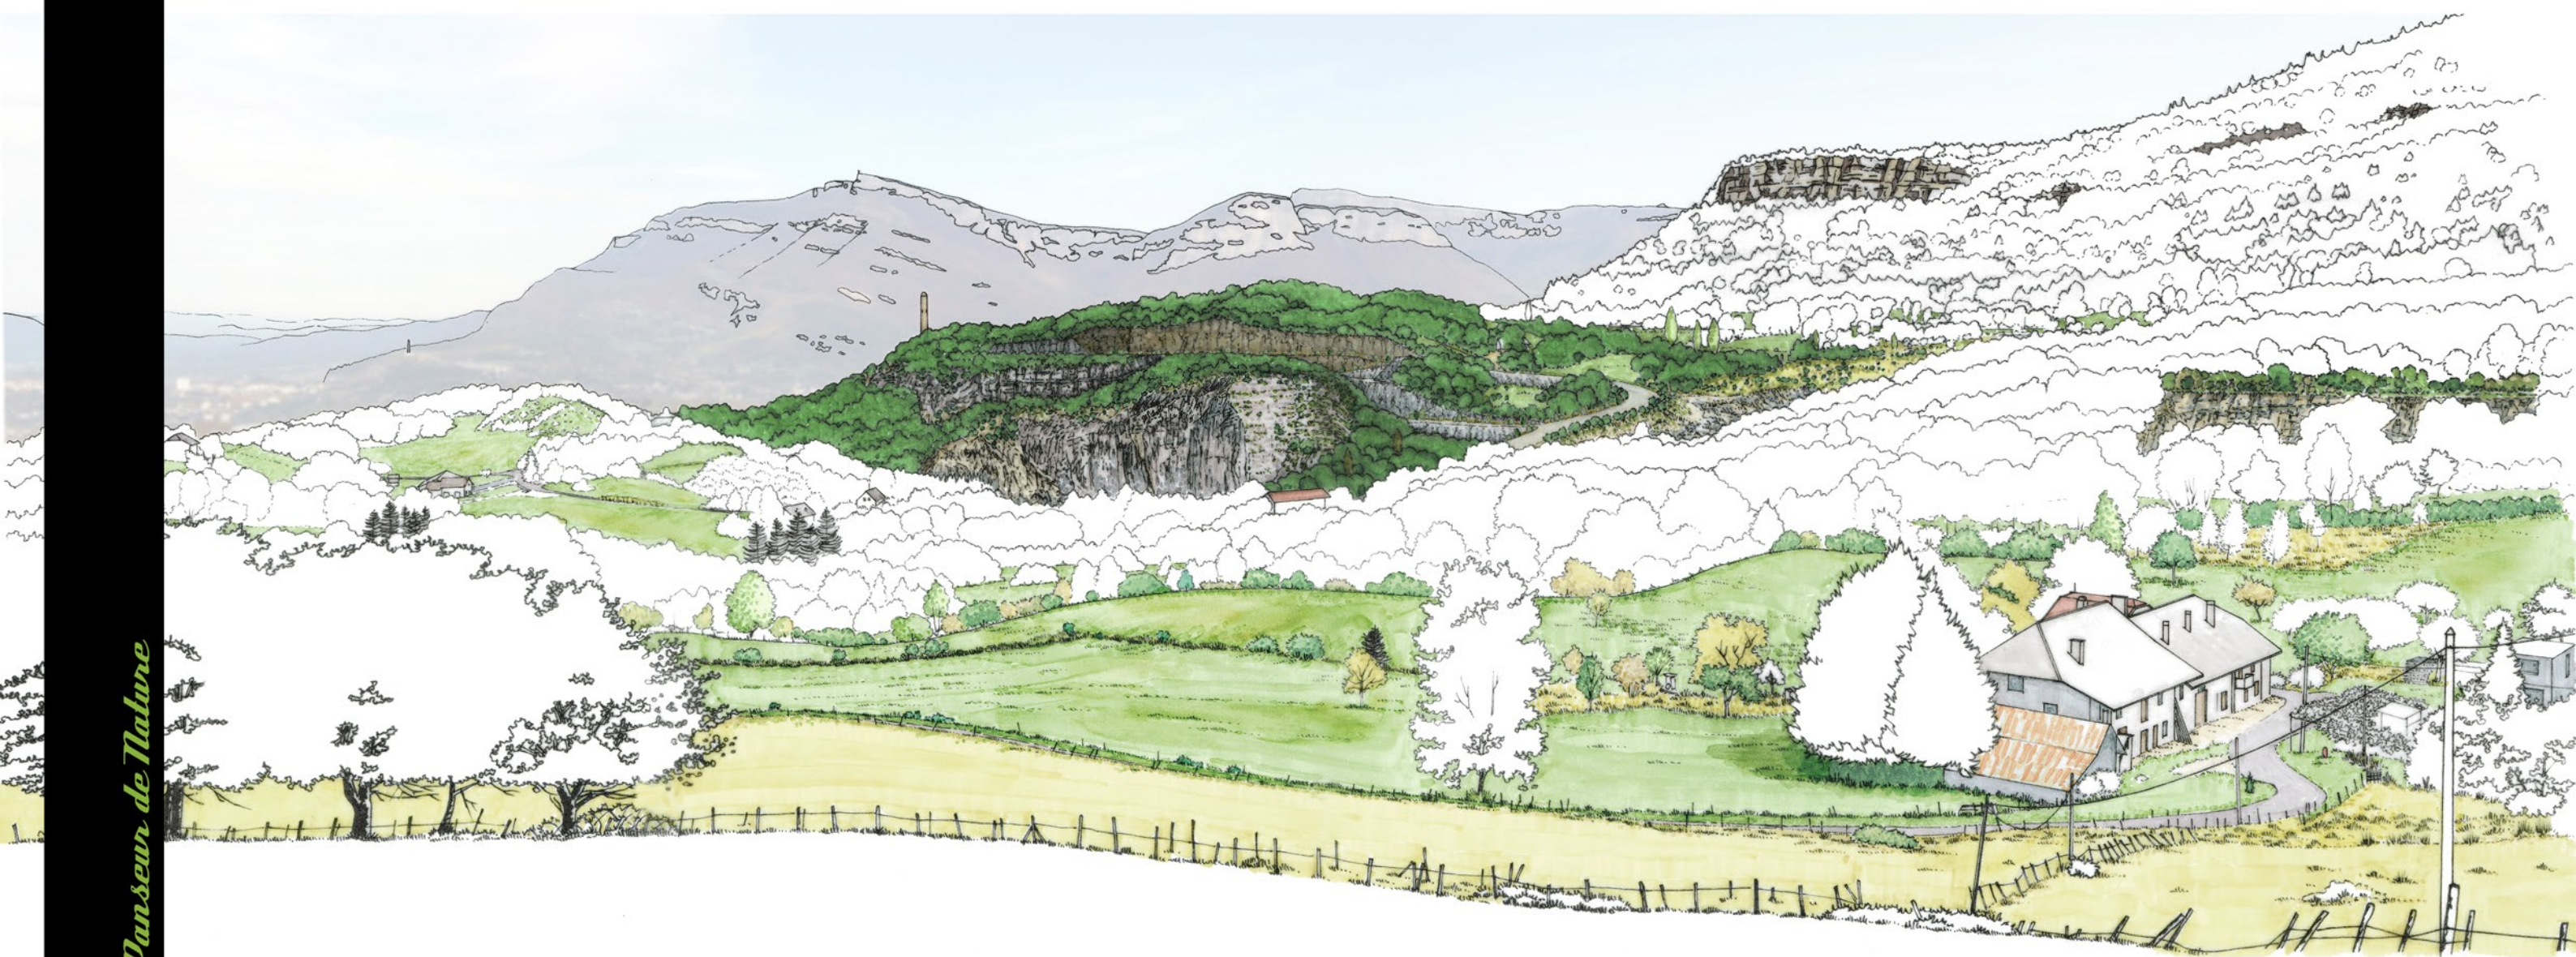


...Penseur de Nature

SICAT

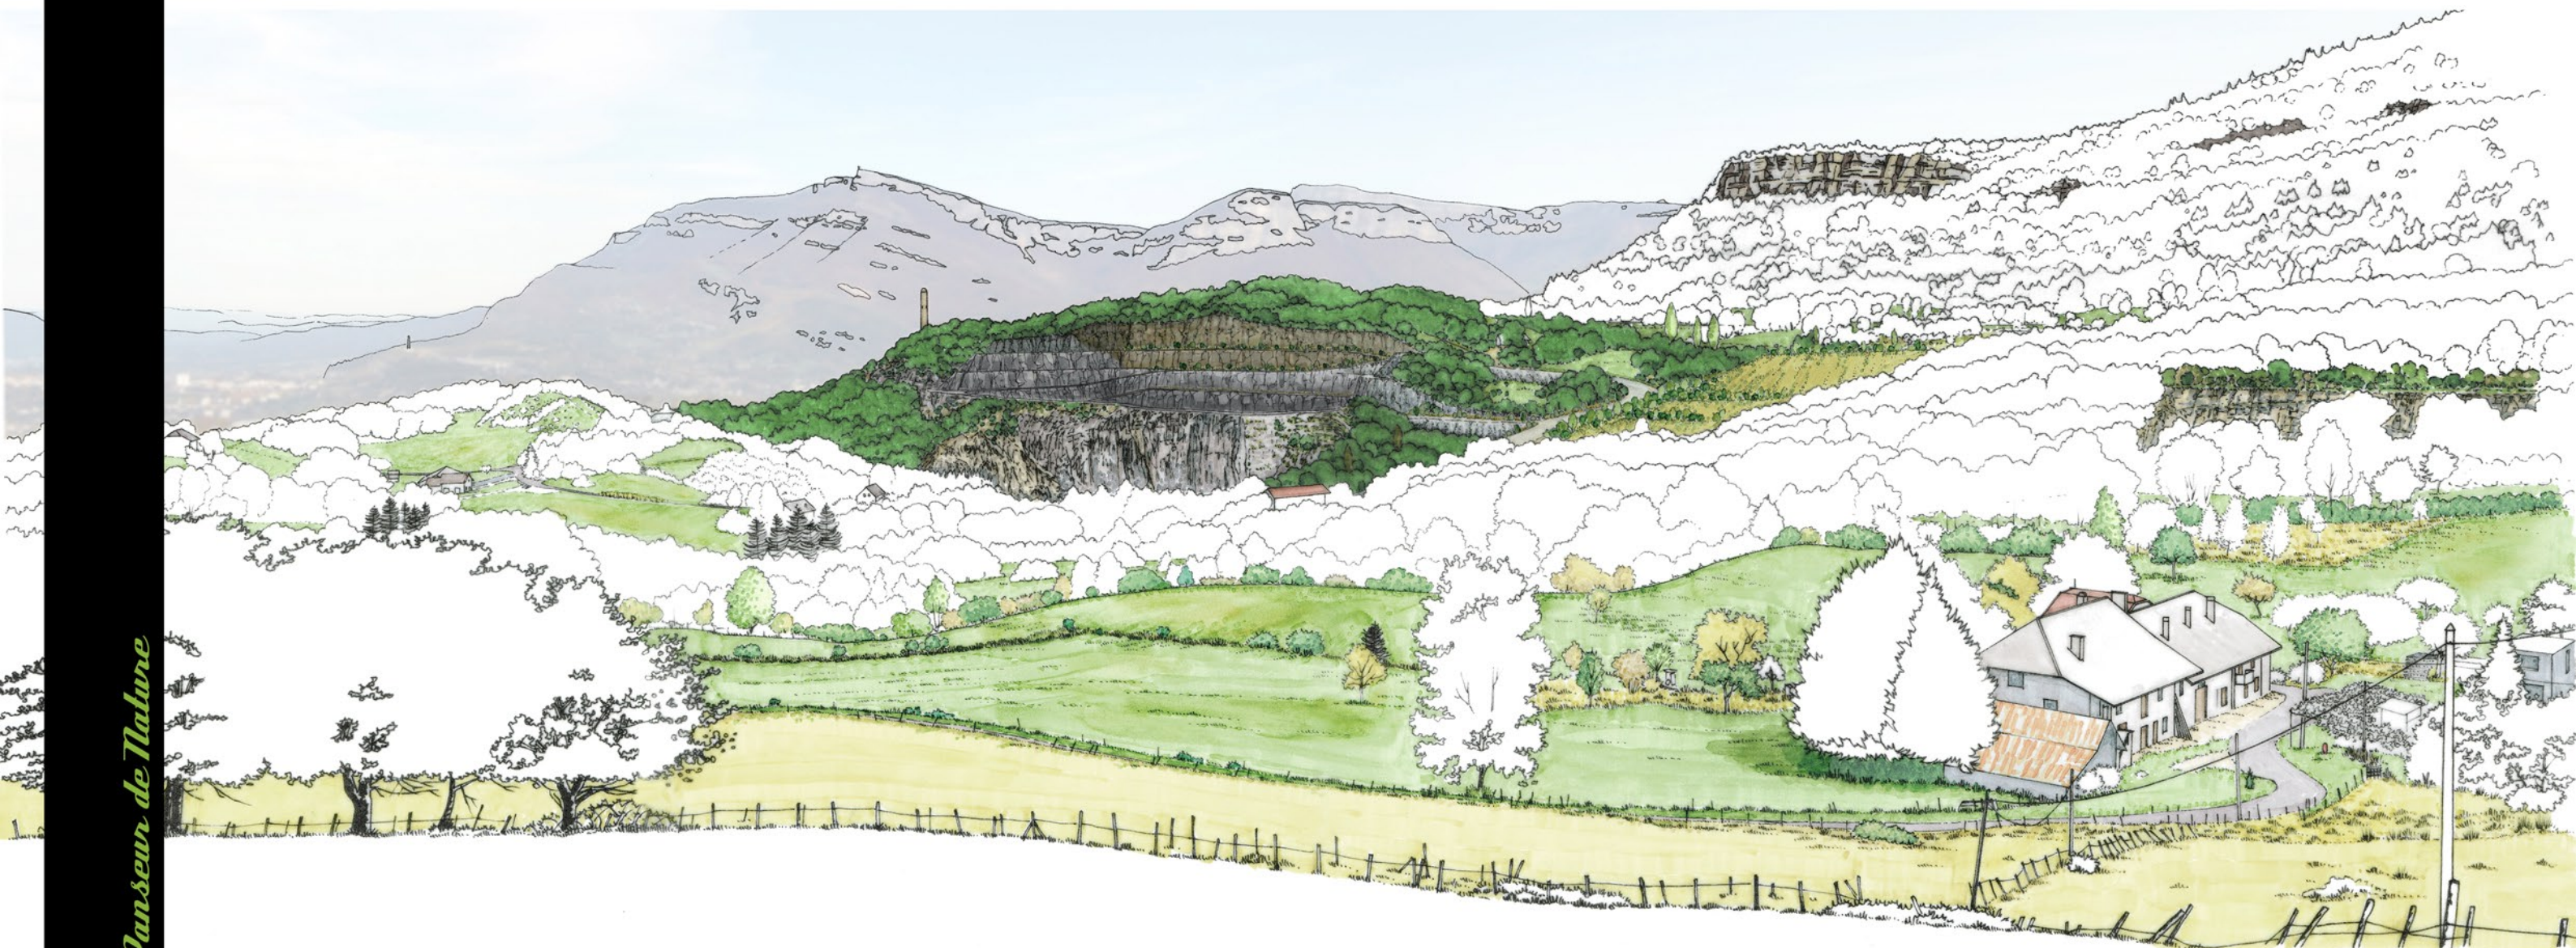

...Penseur de Nature
SICAT

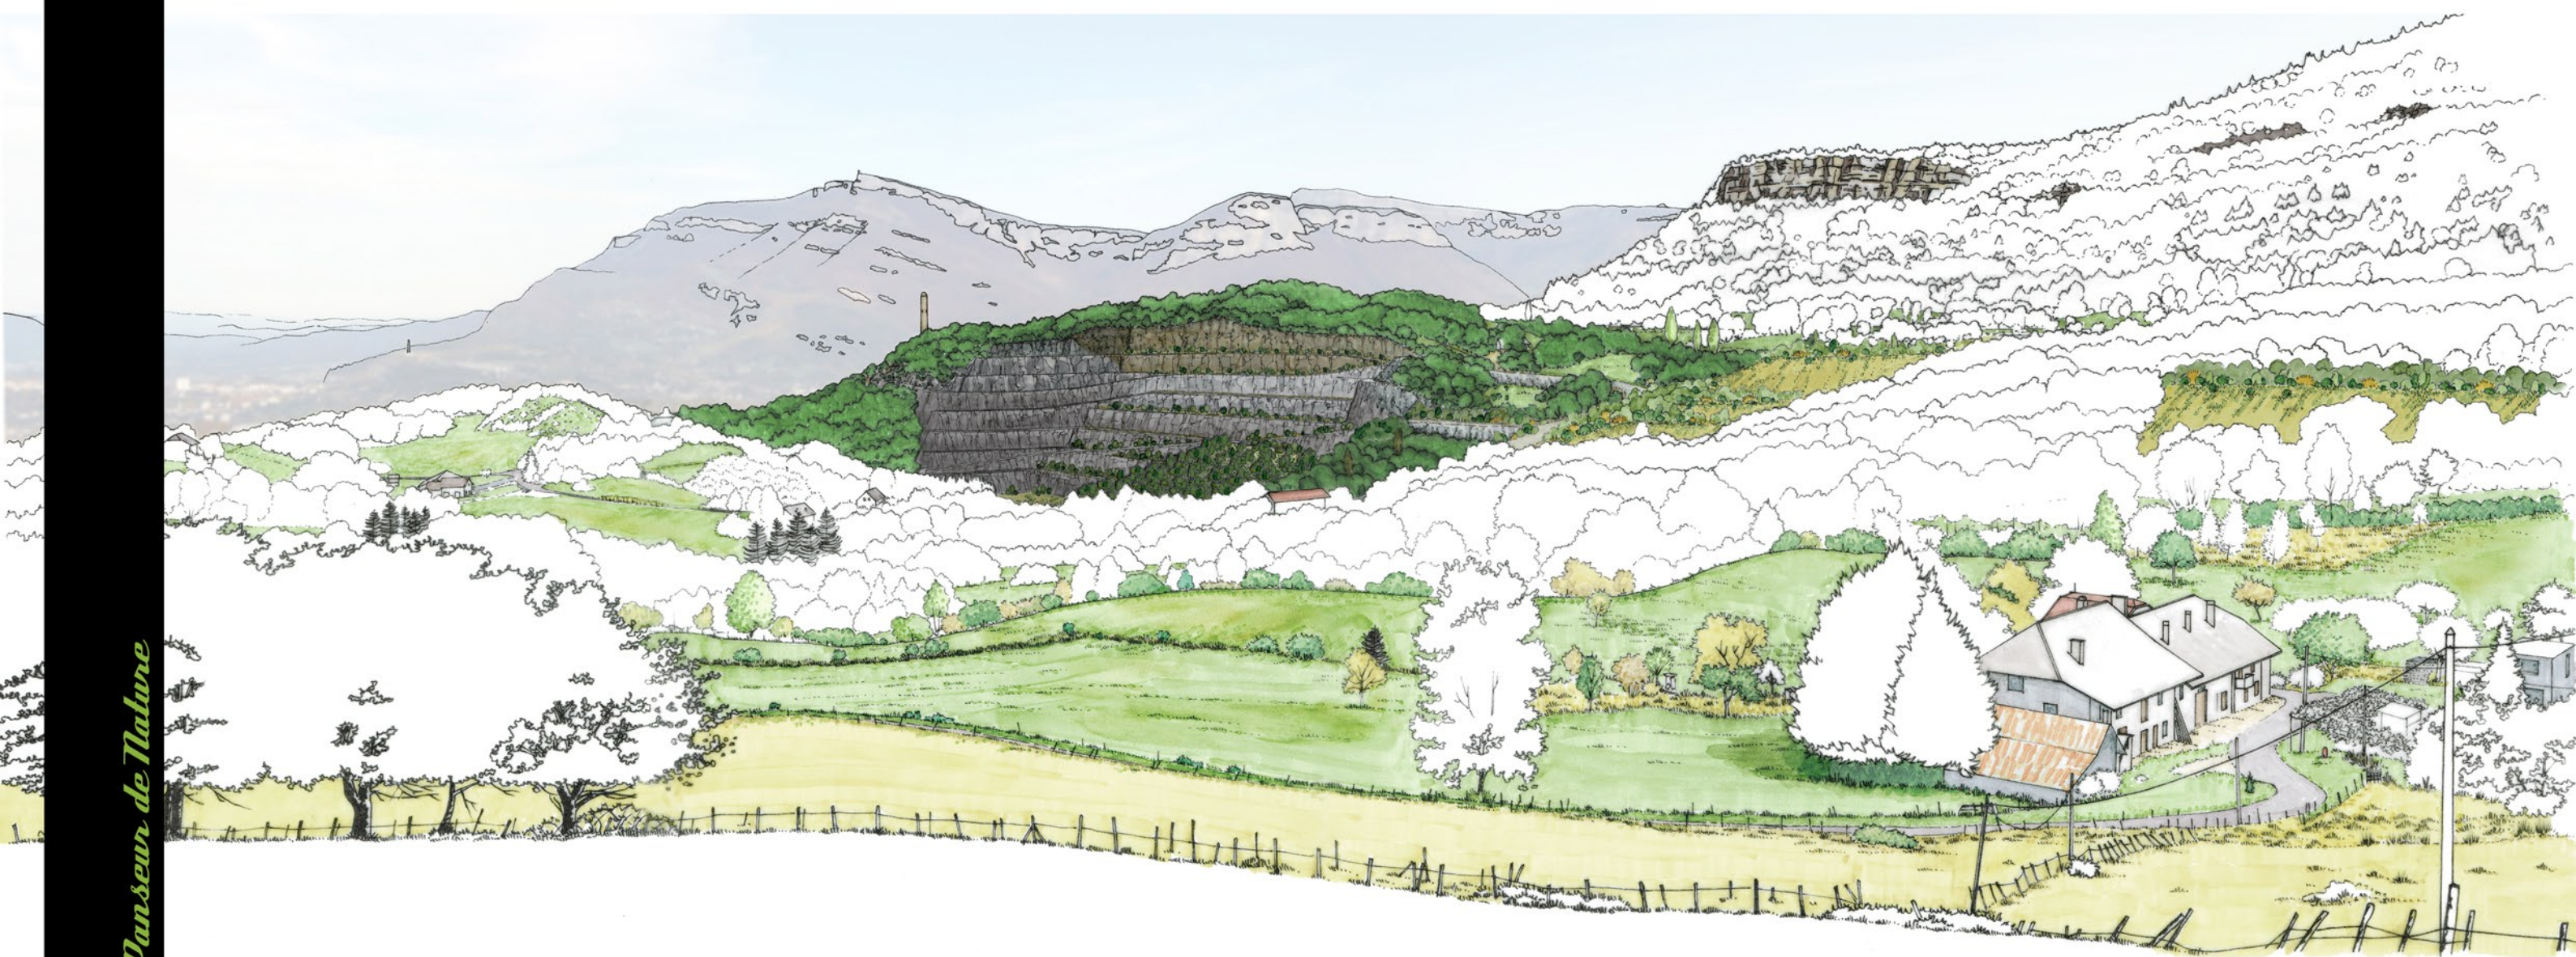

...Penseur de Nature

SICAT



...Penseur de Nature

SICAT



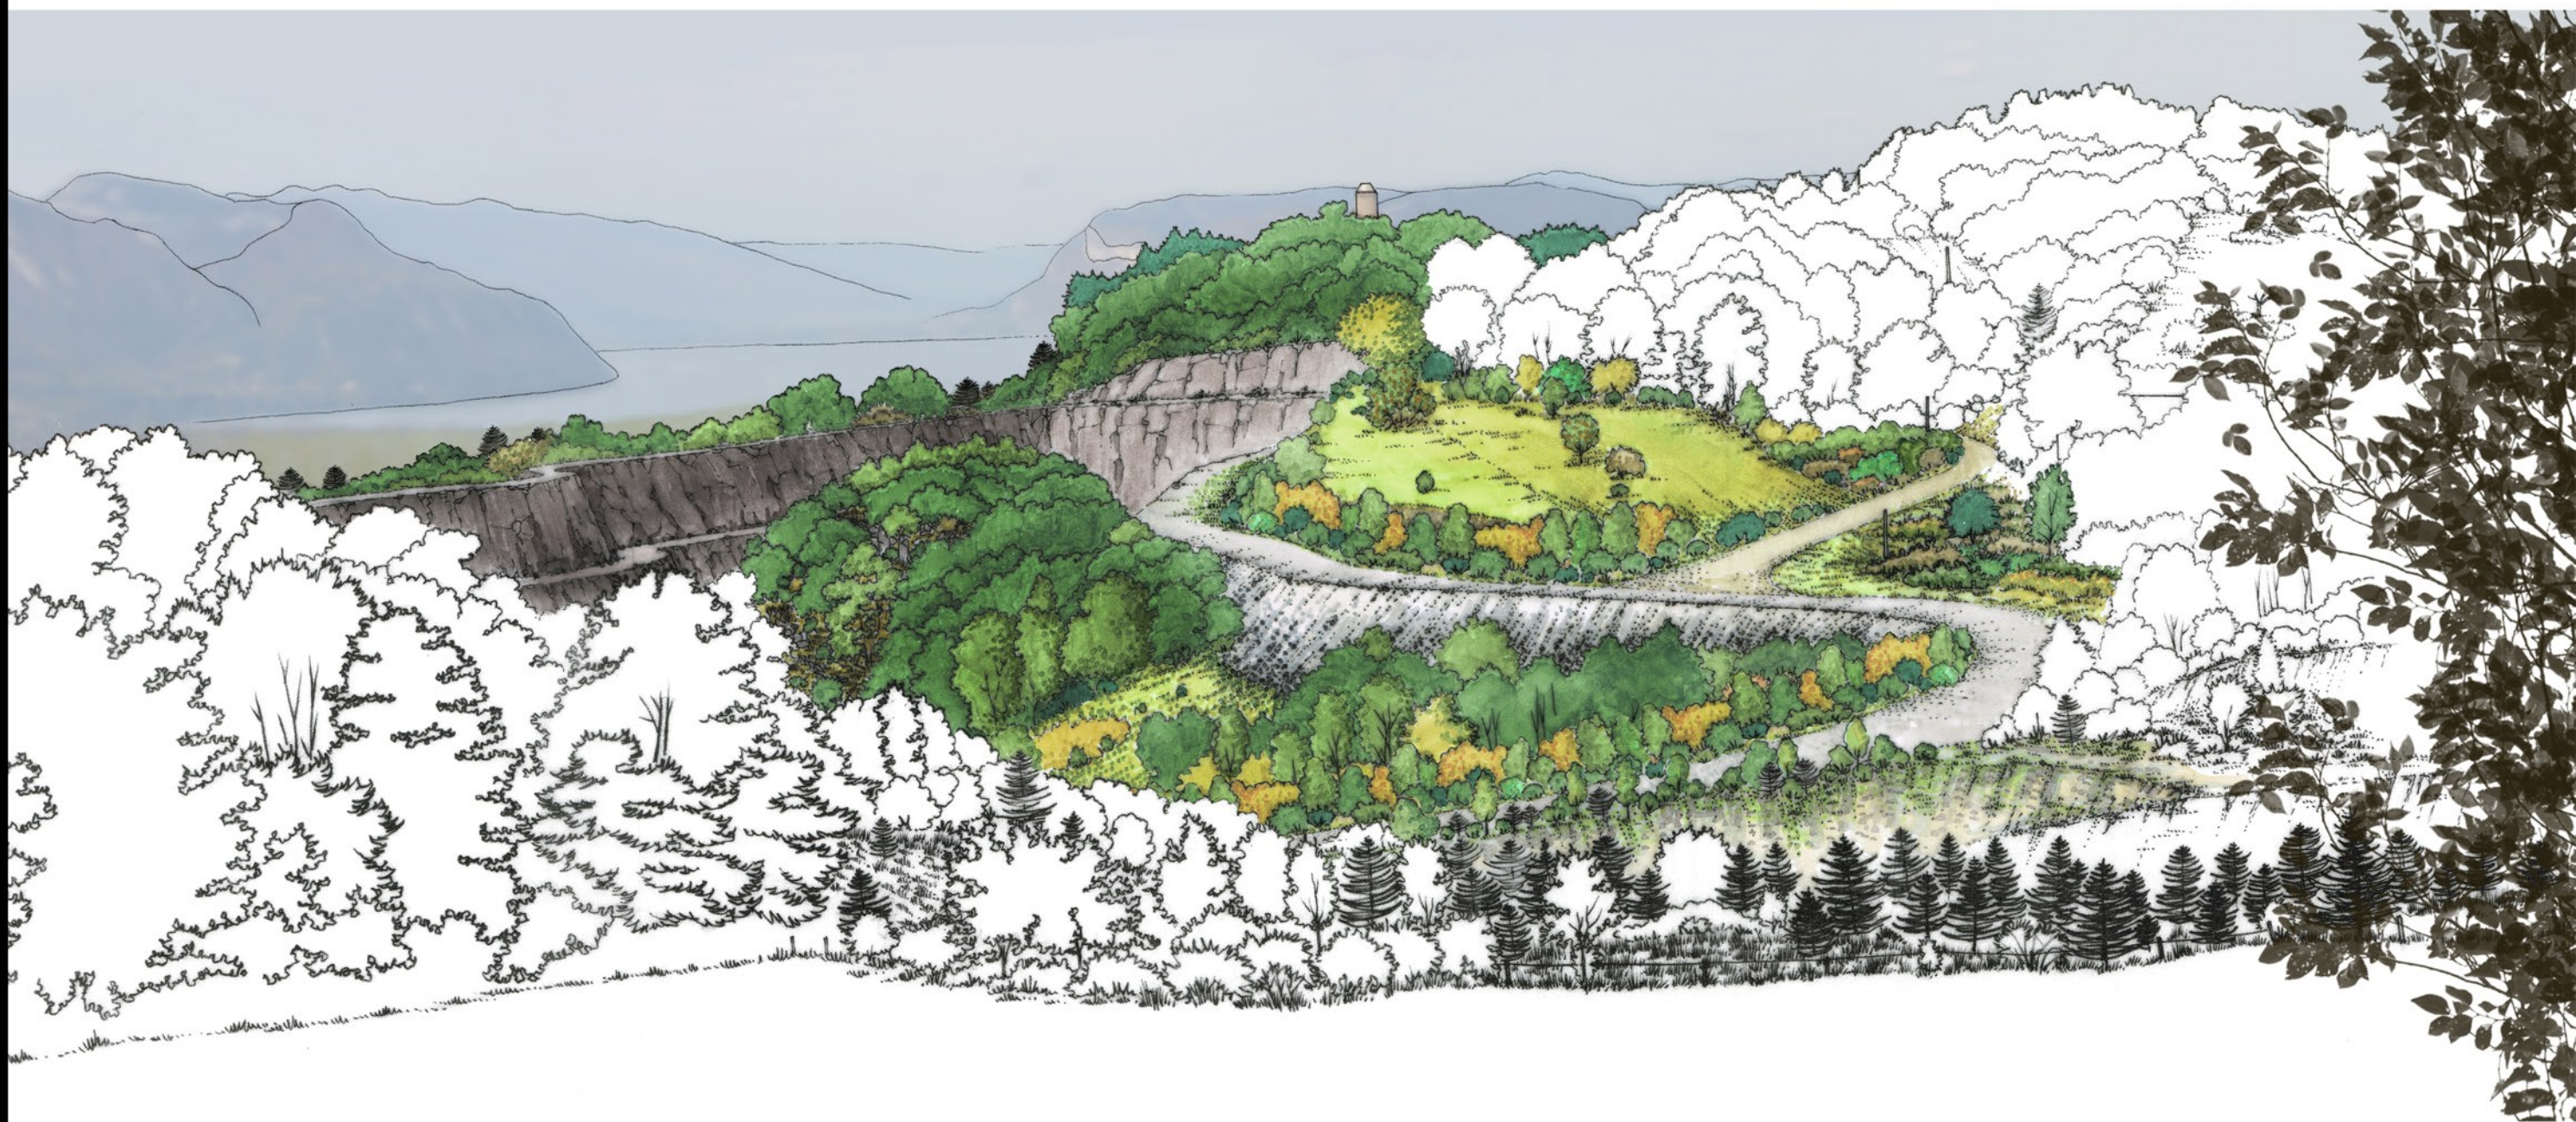


...Penseur de Nature


SICAT

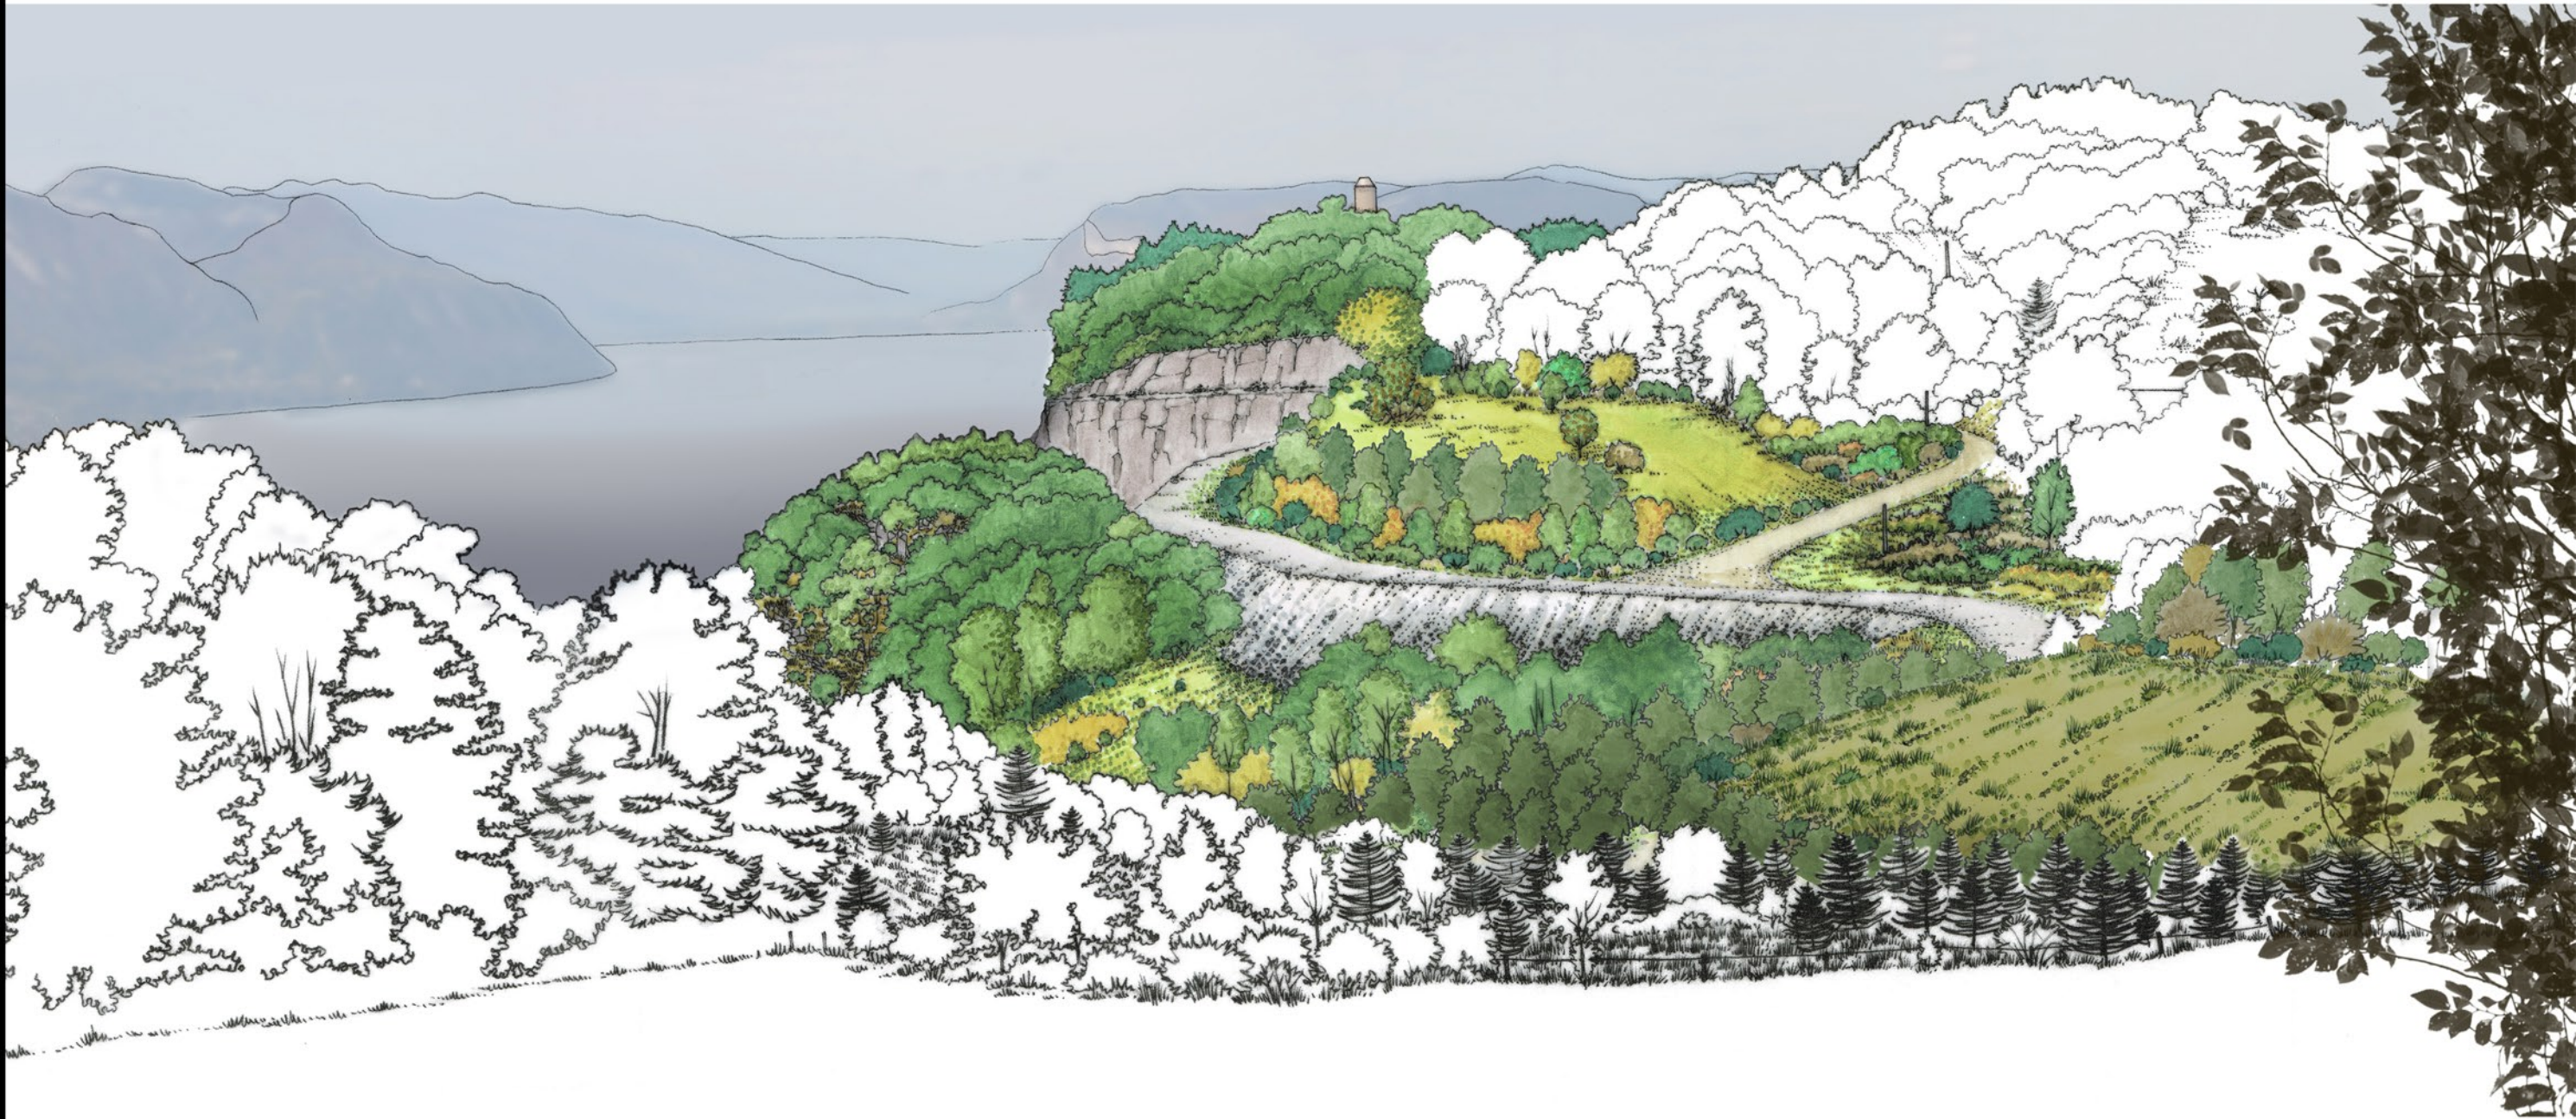

...Penseur de Nature

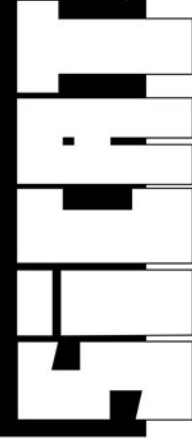

COUPE PAYSAGERE DE PRINCIPE

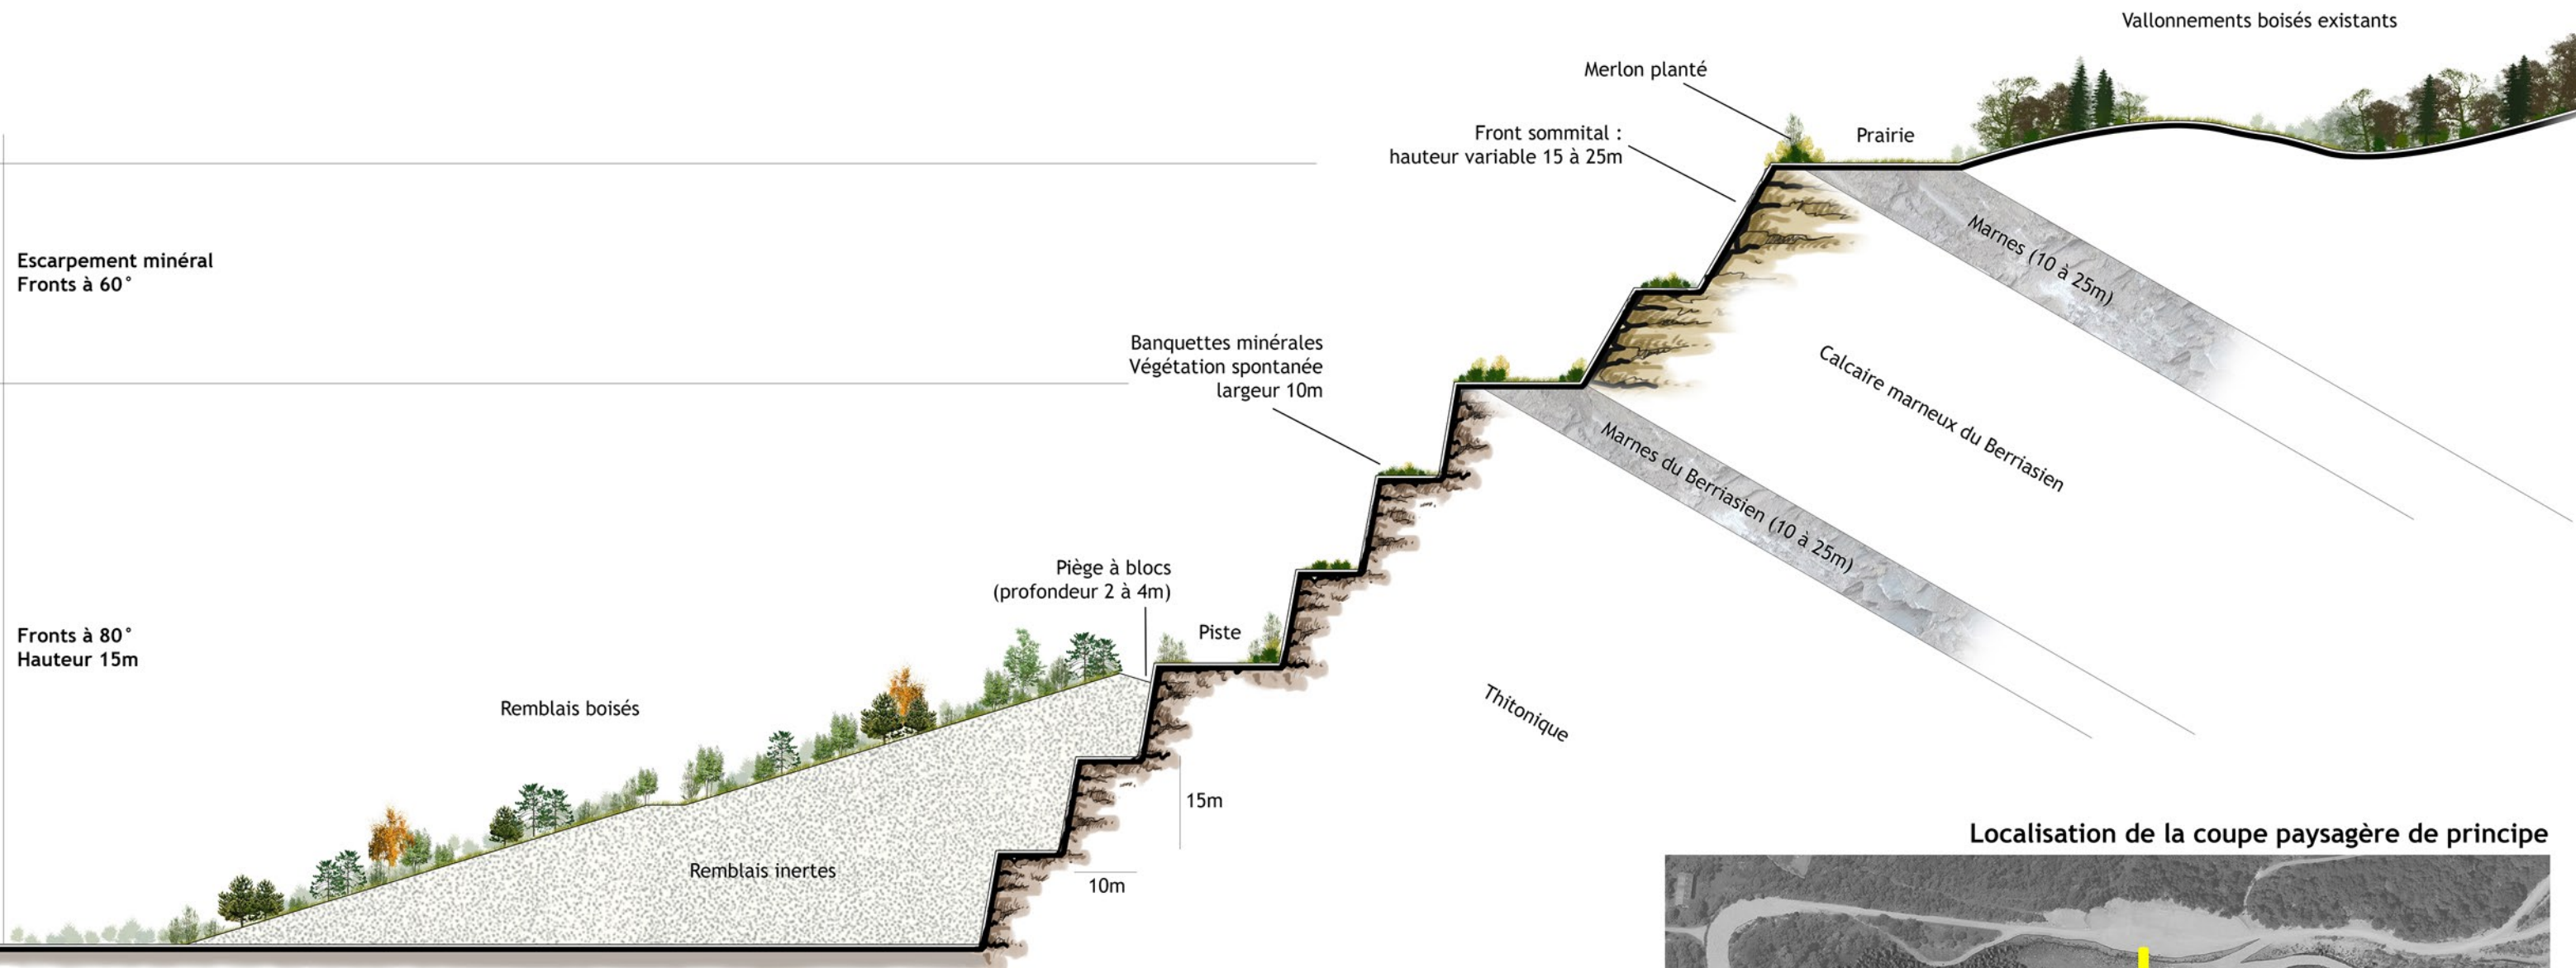

Echelle 1/1000^{ème}

0 10 20 m

Localisation de la coupe paysagère de principe





SICAT

Panseur de Nature



Guillaume Ratsch - Architecte-Paysagiste
06.73.39.63.54 sicatpaysage@gmail.com

Projets paysagers
publics, privés, urbains, suivi et réception de chantiers

Infographie paysagère
illustrations, rendus graphiques pour projets et concours

Cicatrisation du paysage
mines et carrières, projets d'infrastructures



... Panseur de Nature

Guillaume Ratsch - Paysagiste-concepteur
06.73.39.63.54 sicatpaysage@gmail.com

... Panseur de Nature

SICAT