

Légendes

— Emprise cadastrale global du projet (291 210 m²)

Terme S1 : Emprise des infrastructures (35 115 m²)

 Piste de circulation interne (11 900 m²)

 Stocks (6 500 m²)

Emprise défrichée : 16 715 m²

Terme S3 : Emprises verticales (33 600 m²)

Terme S2 : Emprise des zones en chantier (164 655 m²)

	Carreau d'exploitation (71 215 m ²)
--	---

Front d'exploitation (78 500 m²)


 Zones remises en état (39 200 m²)

Zones non exploitées (32 250 m²)

Zones remblayées (0 m²)

Zones en eau (3 500 m²)

Zones découpées (14 940 m²)

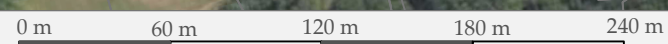


Date	Nature
Février 2022	Elaboration du plan de garanties financières
Décembre 2022	Modification du plan de garanties financières

Référence fichier : SCBL_19.15.C.73

Plan mis en forme par :



21, Avenue Georges Pompidou
69 003 Lyon
Tel : 06.63.58.18.90
Mail : julien.vantard@ingegone.fr

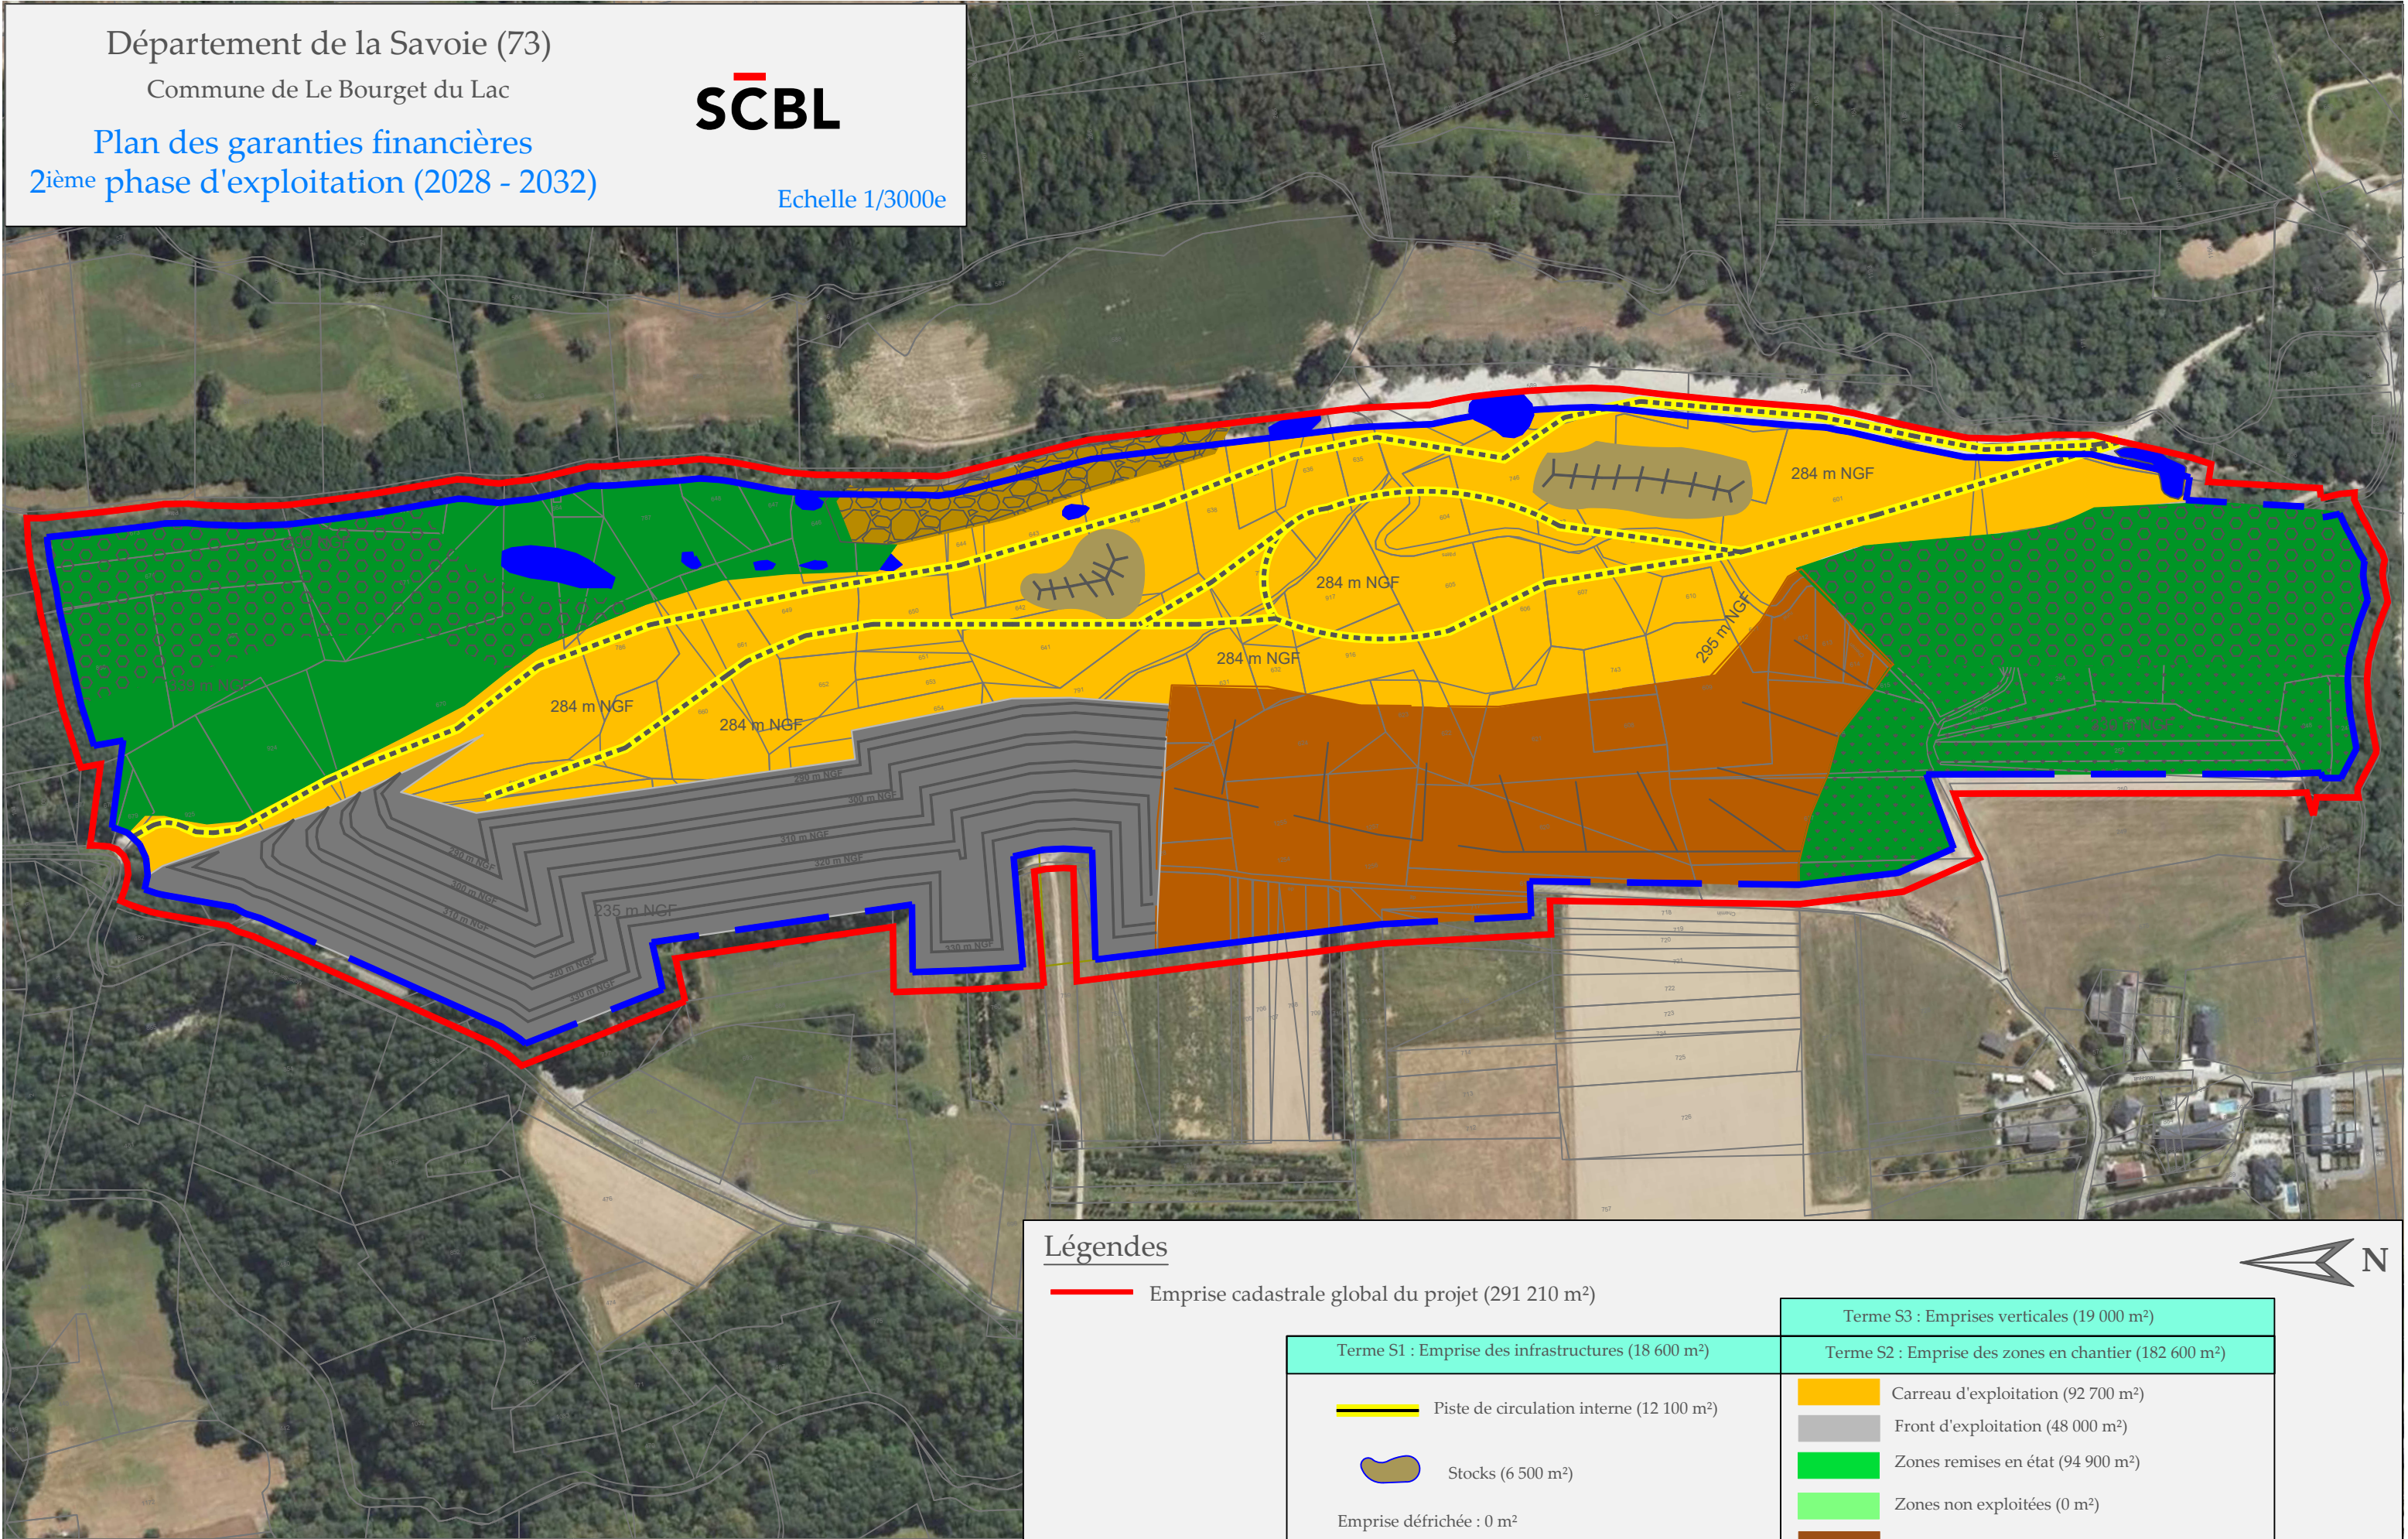

Légendes

— Emprise cadastrale globale du projet (291 210 m²)

Terme S1 : Emprise des infrastructures (18 600 m²)

Piste de circulation interne (12 100 m²)

Stocks (6 500 m²)

Emprise défrichée : 0 m²

Terme S3 : Emprises verticales (19 000 m²)

Terme S2 : Emprise des zones en chantier (182 600 m²)

Carreau d'exploitation (92 700 m²)

Front d'exploitation (48 000 m²)

Zones remises en état (94 900 m²)

Zones non exploitées (0 m²)

Zones remblayées (41 900 m²)

Zones en eau (3 500 m²)


Zones décapées (0m²)

0 m	60 m	120 m	180 m	240 m
Date	Nature			
Février 2022	Elaboration du plan de garanties financières			
Décembre 2022	Modification du plan de garanties financières			
Référence fichier : SCBL_19.15.C.73				

Plan mis en forme par :



21, Avenue Georges Pompidou
69 003 Lyon
Tel : 06.63.58.18.90
Mail : julien.vantard@ingegone.fr

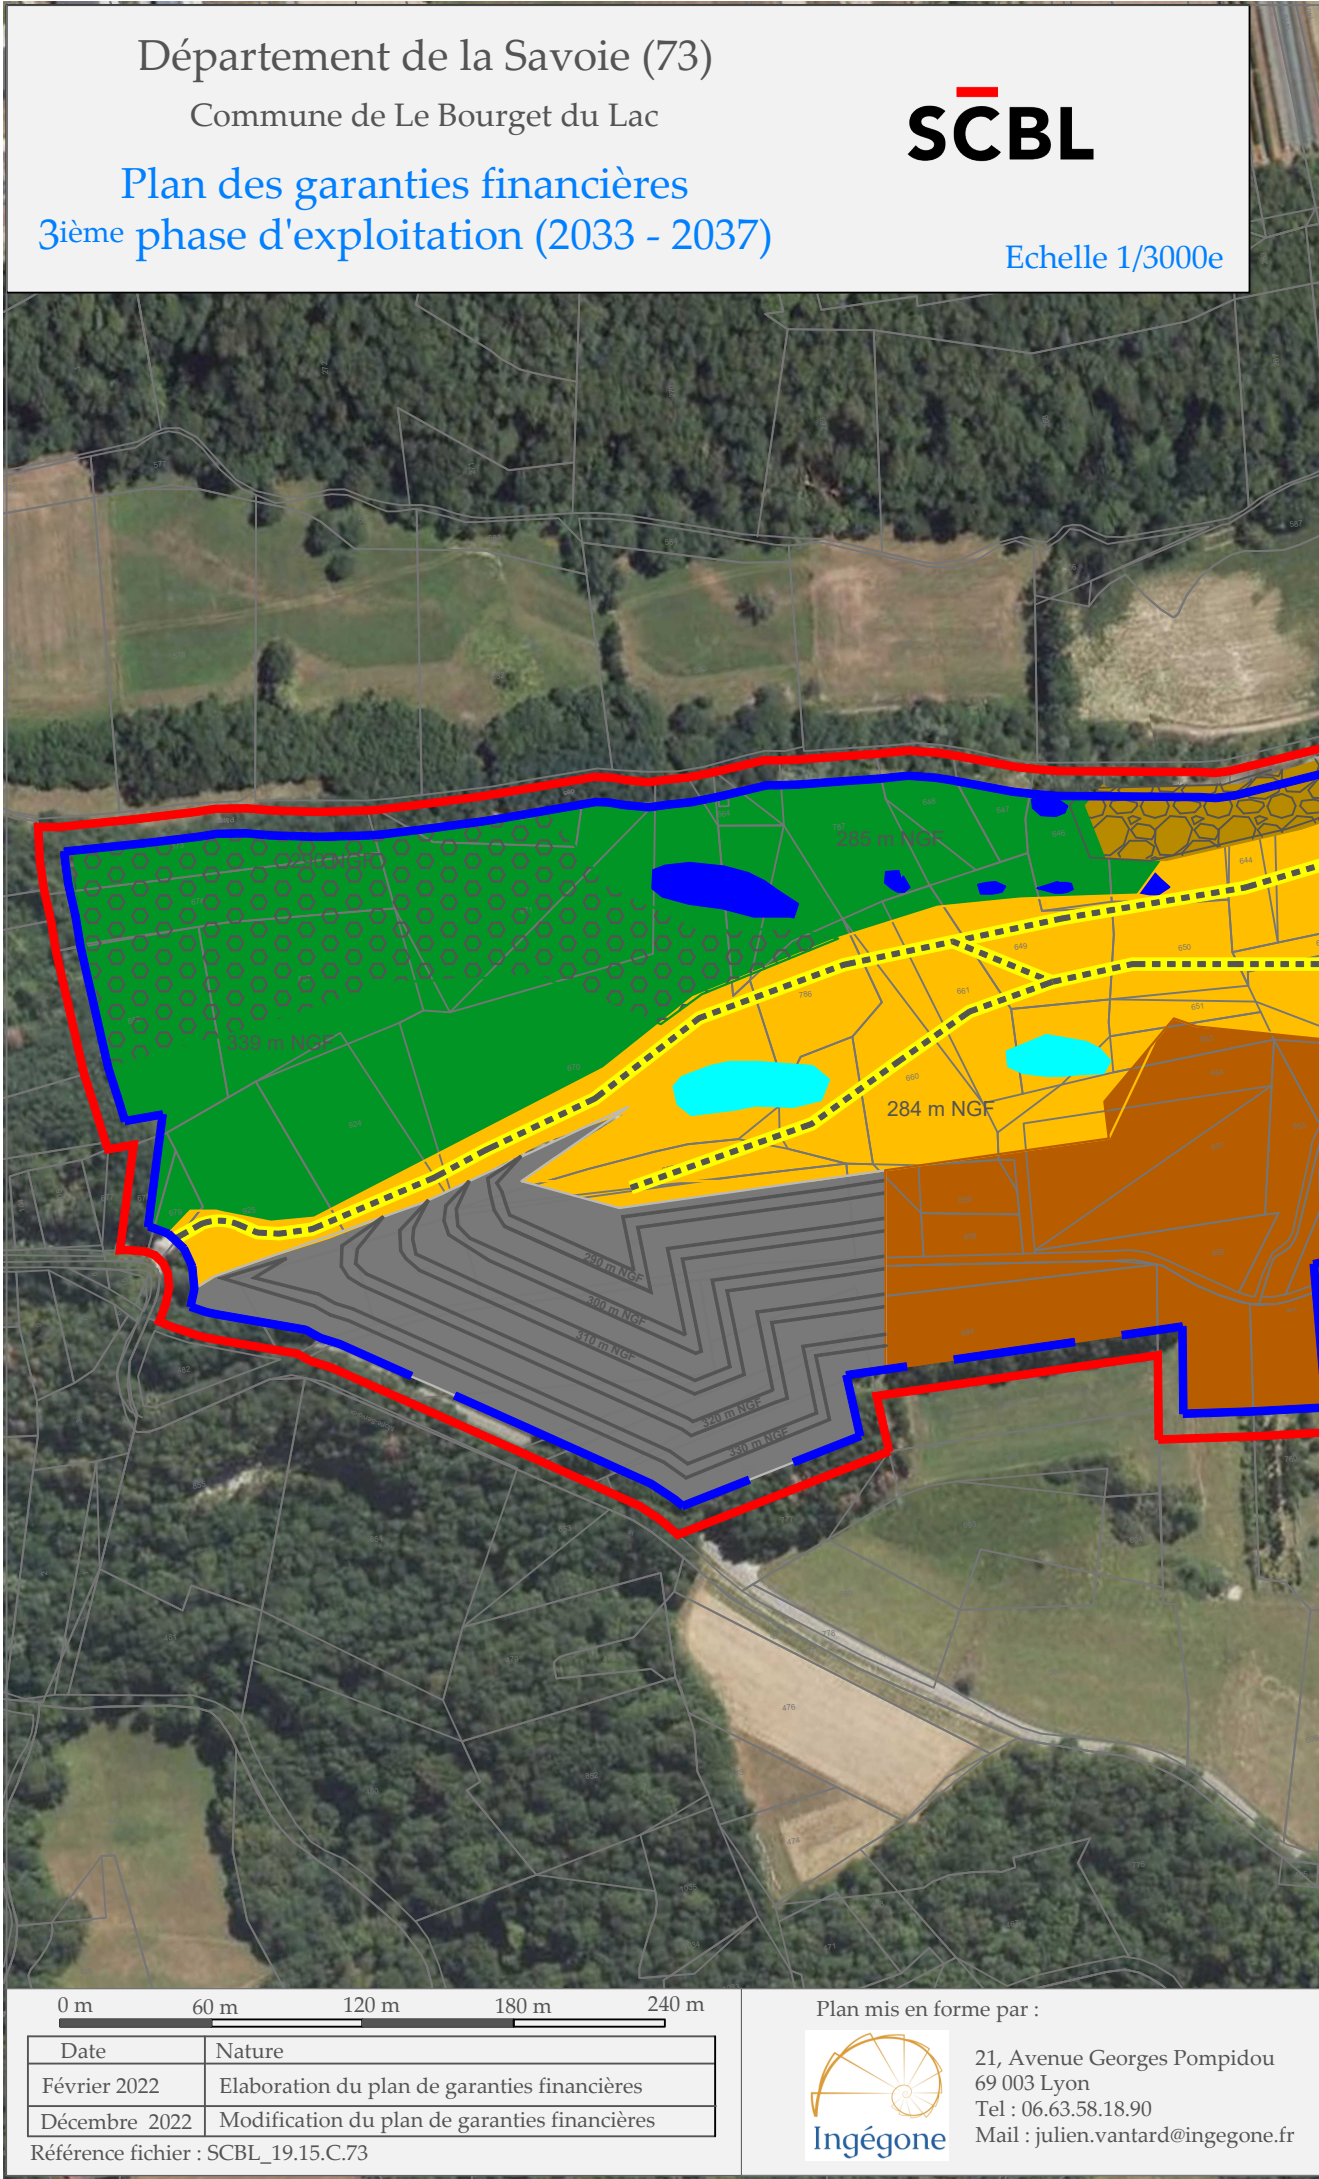

Légendes

Emprise cadastrale globale du projet (291 210 m²)

Piste de circulation interne (10 750 m²)

Stocks (7 500 m²)

Emprise défrichée : 0 m²

Terme S1 : Emprise des infrastructures (18 250 m²)

Terme S3 : Emprises verticales (13 400 m²)

Terme S2 : Emprise des zones en chantier (115 380 m²)

Carreau d'exploitation (70 290 m²)

Front d'exploitation (22 950 m²)

Zones remises en état (107 500 m²)

Zones non exploitées (0 m²)

Zones remblayées (22 140 m²)

Zones en eau (4 500 m²)

Zones décapées (0 m²)