


1:200

U.T. MAURIENNE
REÇU LE
- 5 AOUT 2022

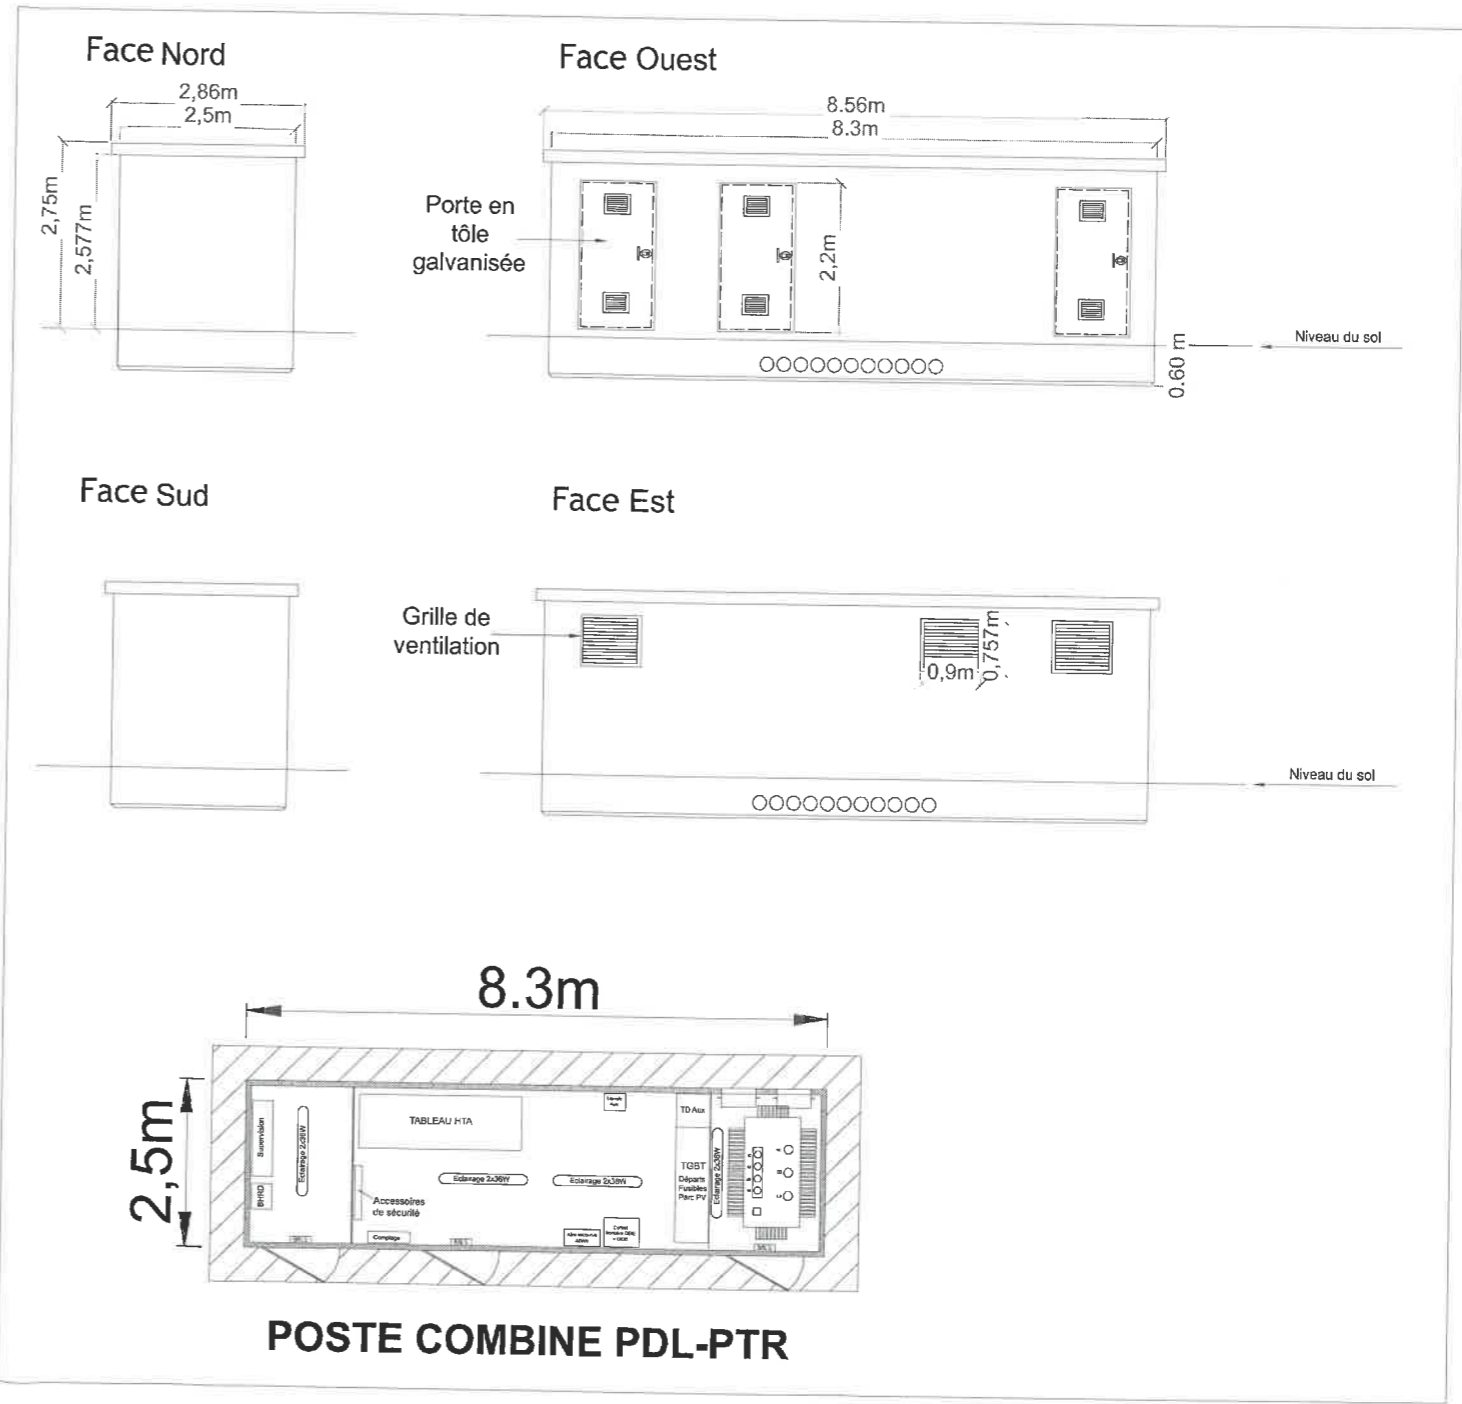

POSTE COMBINE PDL-PTR

1:100

Maître d'ouvrage:
TotalEnergies Renouvelables France
74 rue Lieutenant de Montcabrier
34536 Béziers Cedex



Projet :
PROJET DE CENTRALE PHOTOVOLTAÏQUE
La Fabrique 73220 EPIERRE

Maître d'œuvre :
TotalEnergies Renouvelables France
74 rue Lieutenant de Montcabrier
34536 Béziers Cedex

N° de plan:
PC.5-1


Titre:
Implantation & façades PTR/PDL

Echelle(s):
1:100

Format :
A3

Indice :
IND.B

Phase Date:
26/07/2022

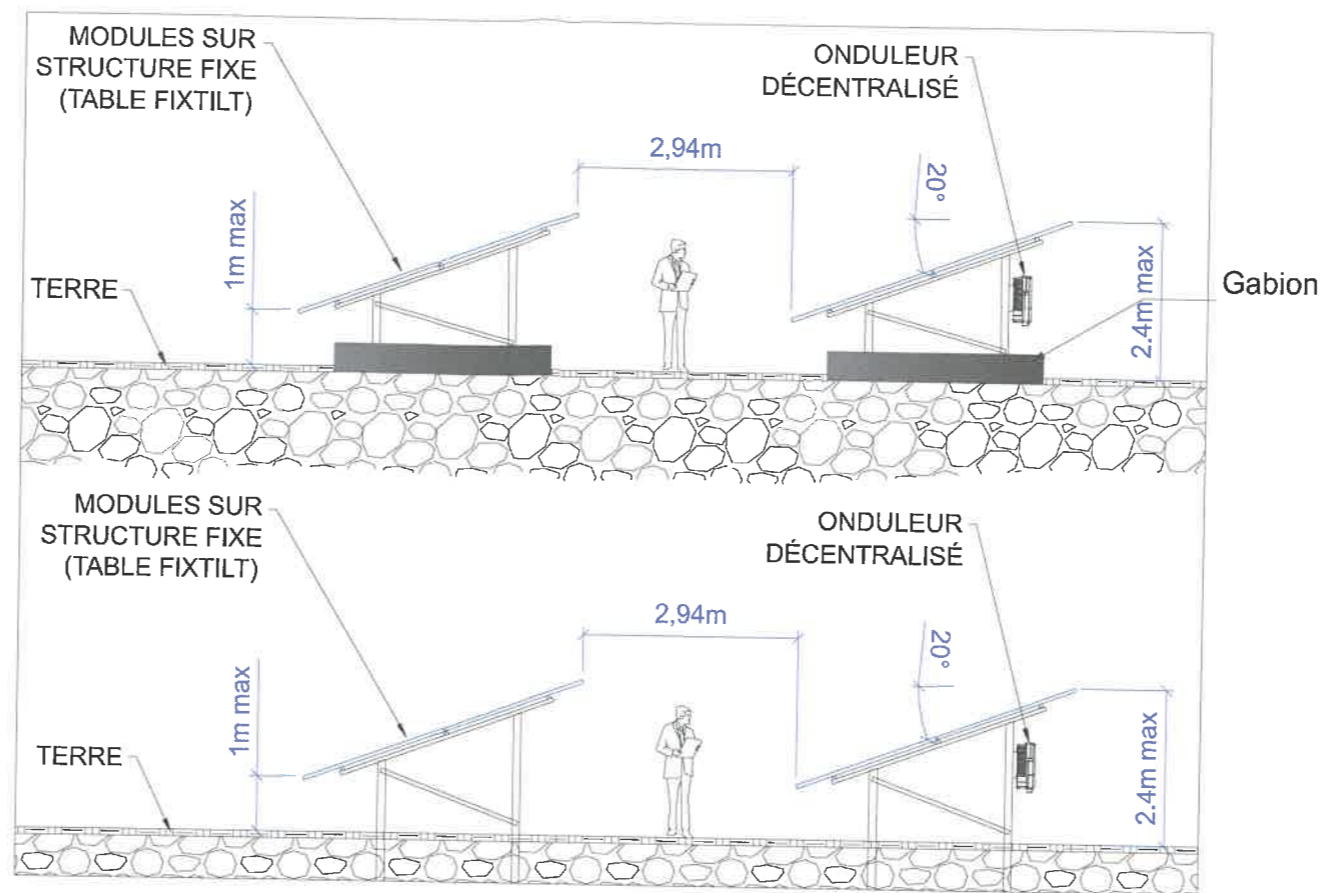

Ech: 1/NC

U.T. MAURIENNE
REÇU LE
- 5 AOUT 2022

13,7m

4.43 m

Ech: 1/NC

Maître d'ouvrage:

TotalEnergies Renouvelables France
74 rue Lieutenant de Montcabrier
34536 Béziers Cedex



Projet :

PROJET DE CENTRALE PHOTOVOLTAÏQUE
La Fabrique 73220 EPIERRE

Maître d'œuvre :

TotalEnergies Renouvelables France
74 rue Lieutenant de Montcabrier
34536 Béziers Cedex

N° de plan:

PC.5-2

Titre:

Structure fixtilt

Echelle(s) :

Format :

A3

Indice :

IND.B

Phase Date:

26/07/2022