

maîtrise d'ouvrage



Direction
interdépartementale
des routes
Centre-Est




RN 90 – Tunnel du Siaix Réalisation d'une galerie de sécurité utilisable par les cyclistes


Génie civil

DOSSIER ISDI


Annexe 5, réaménagement du site d'Entre les Roches
Plan, vue 3D et coupe

Format : A3				Echelle : 1/500		
N° Affaire	Emetteur	Phase	Type	N° document	Indice	Date
TUN-SIAIX	BG/ARC	ISDI	PG	B-1-0-0005	O	03/09/2014

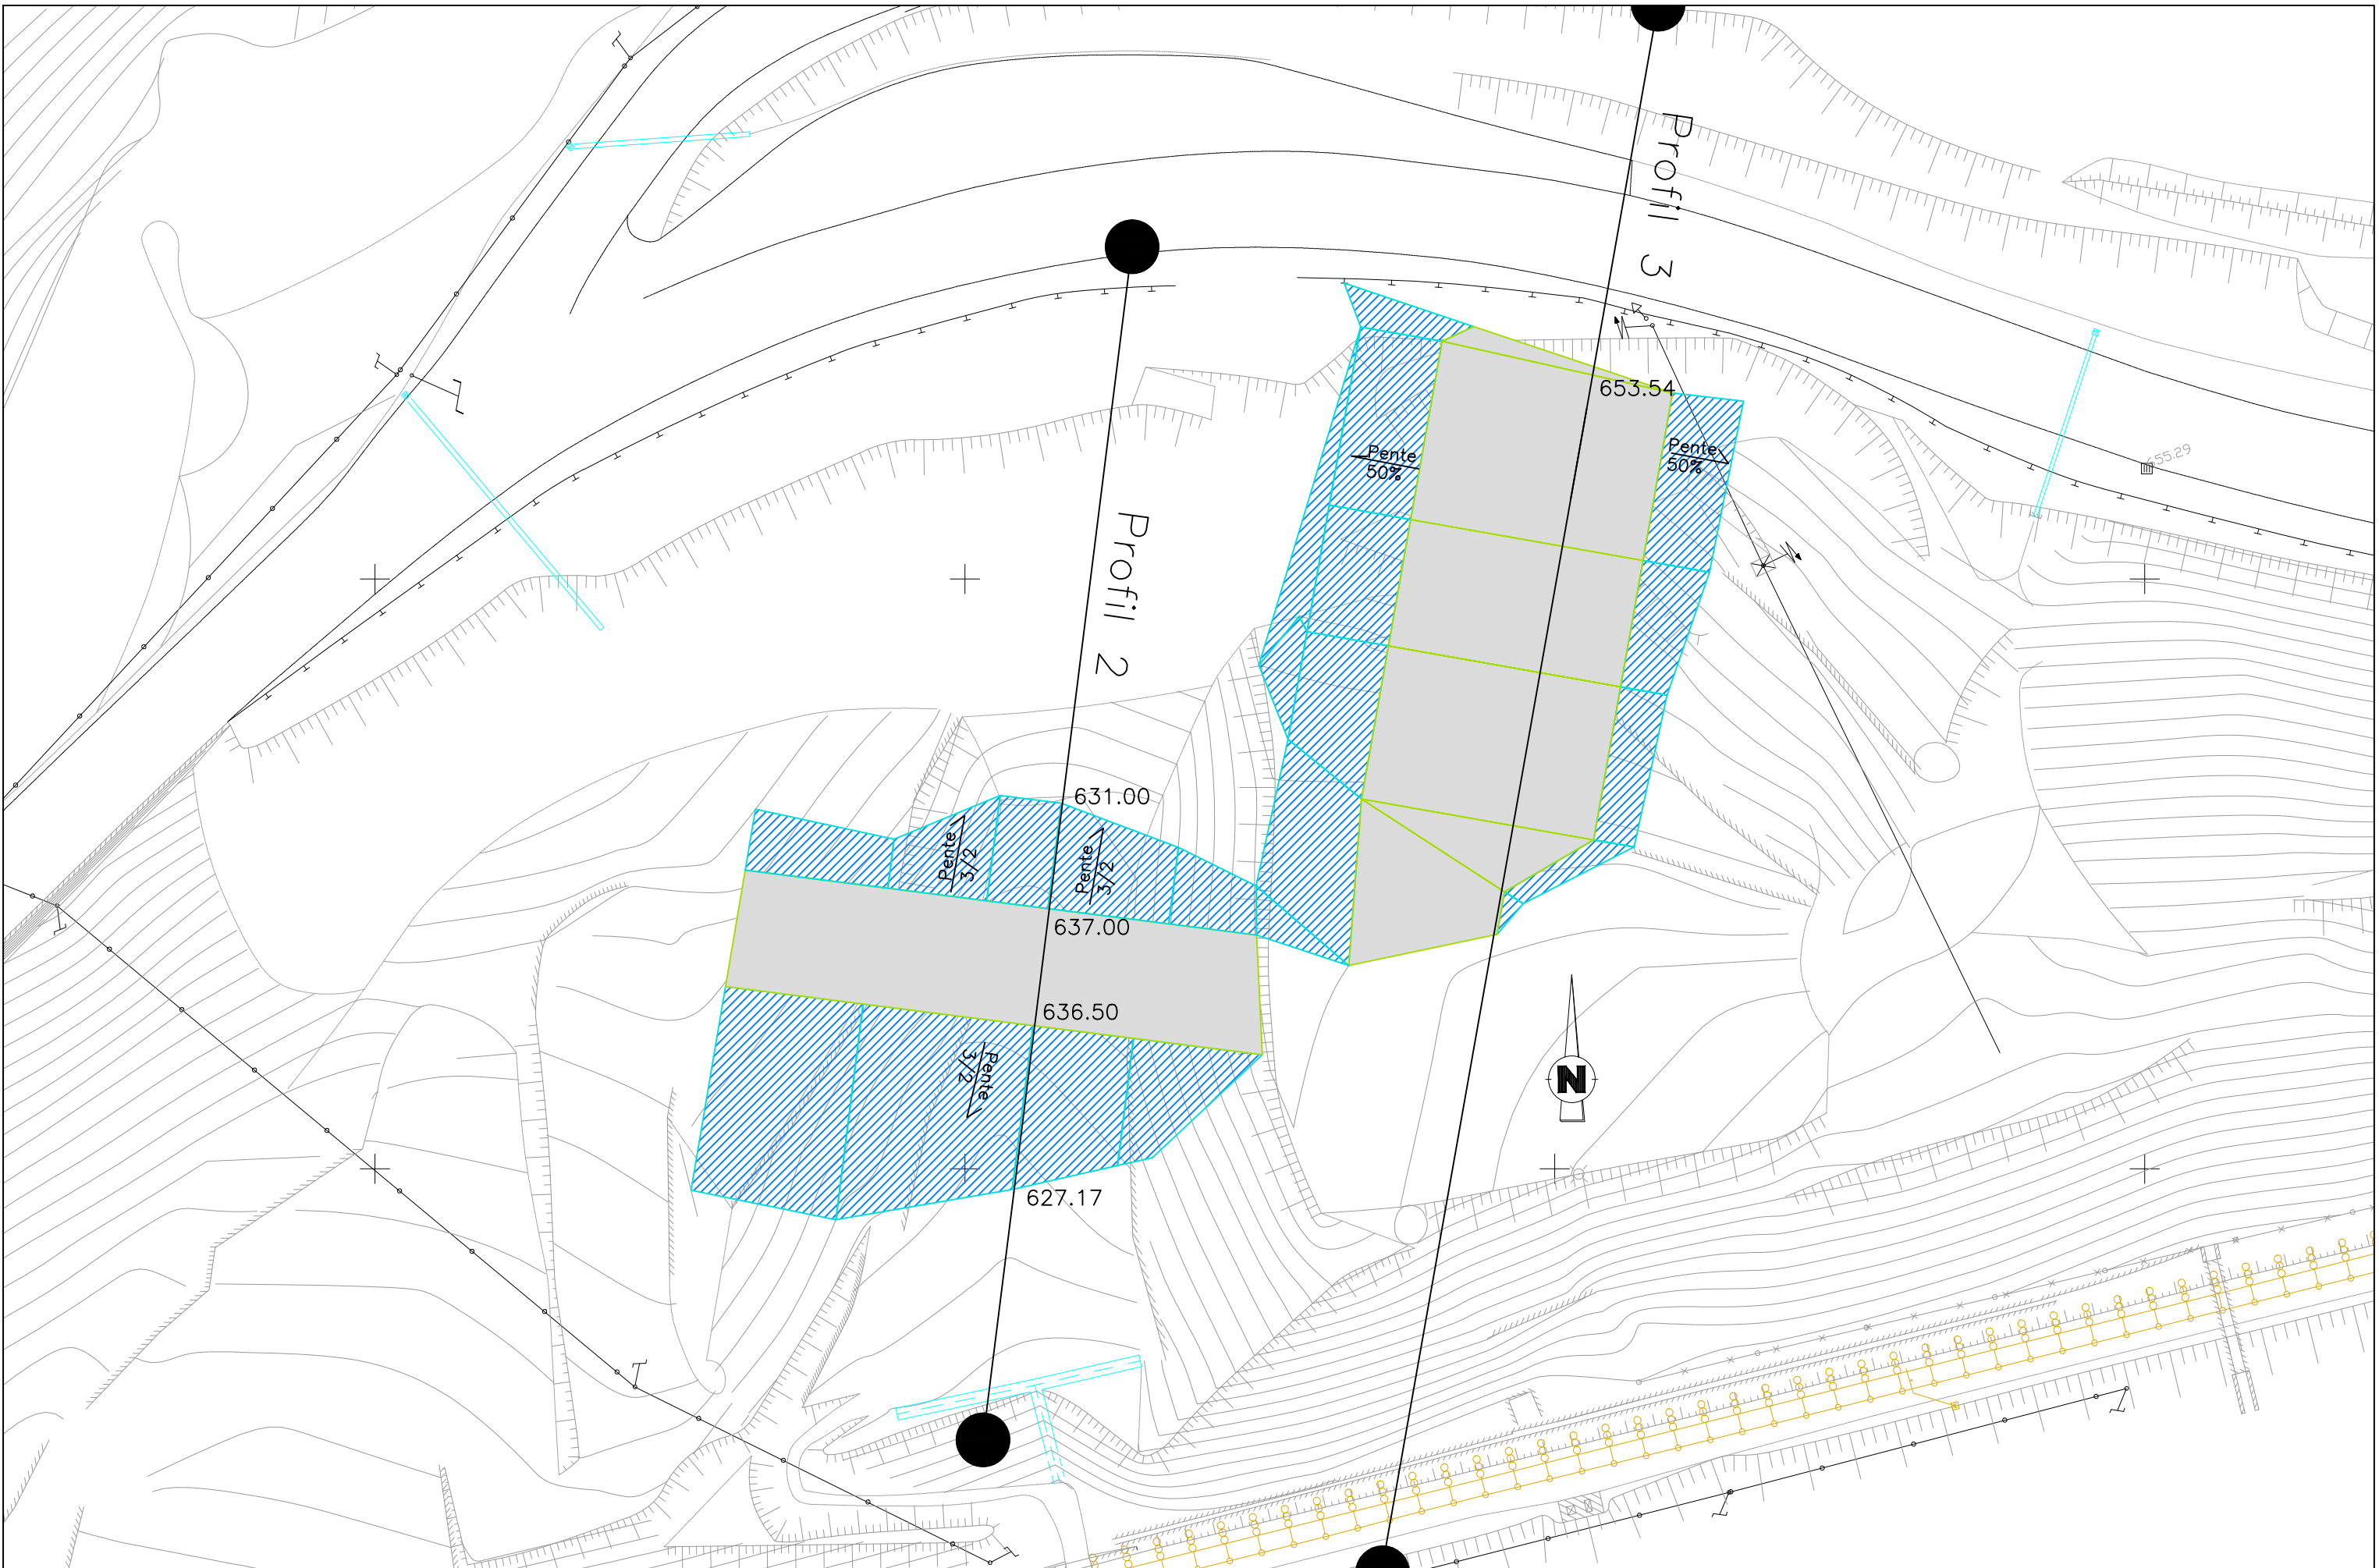

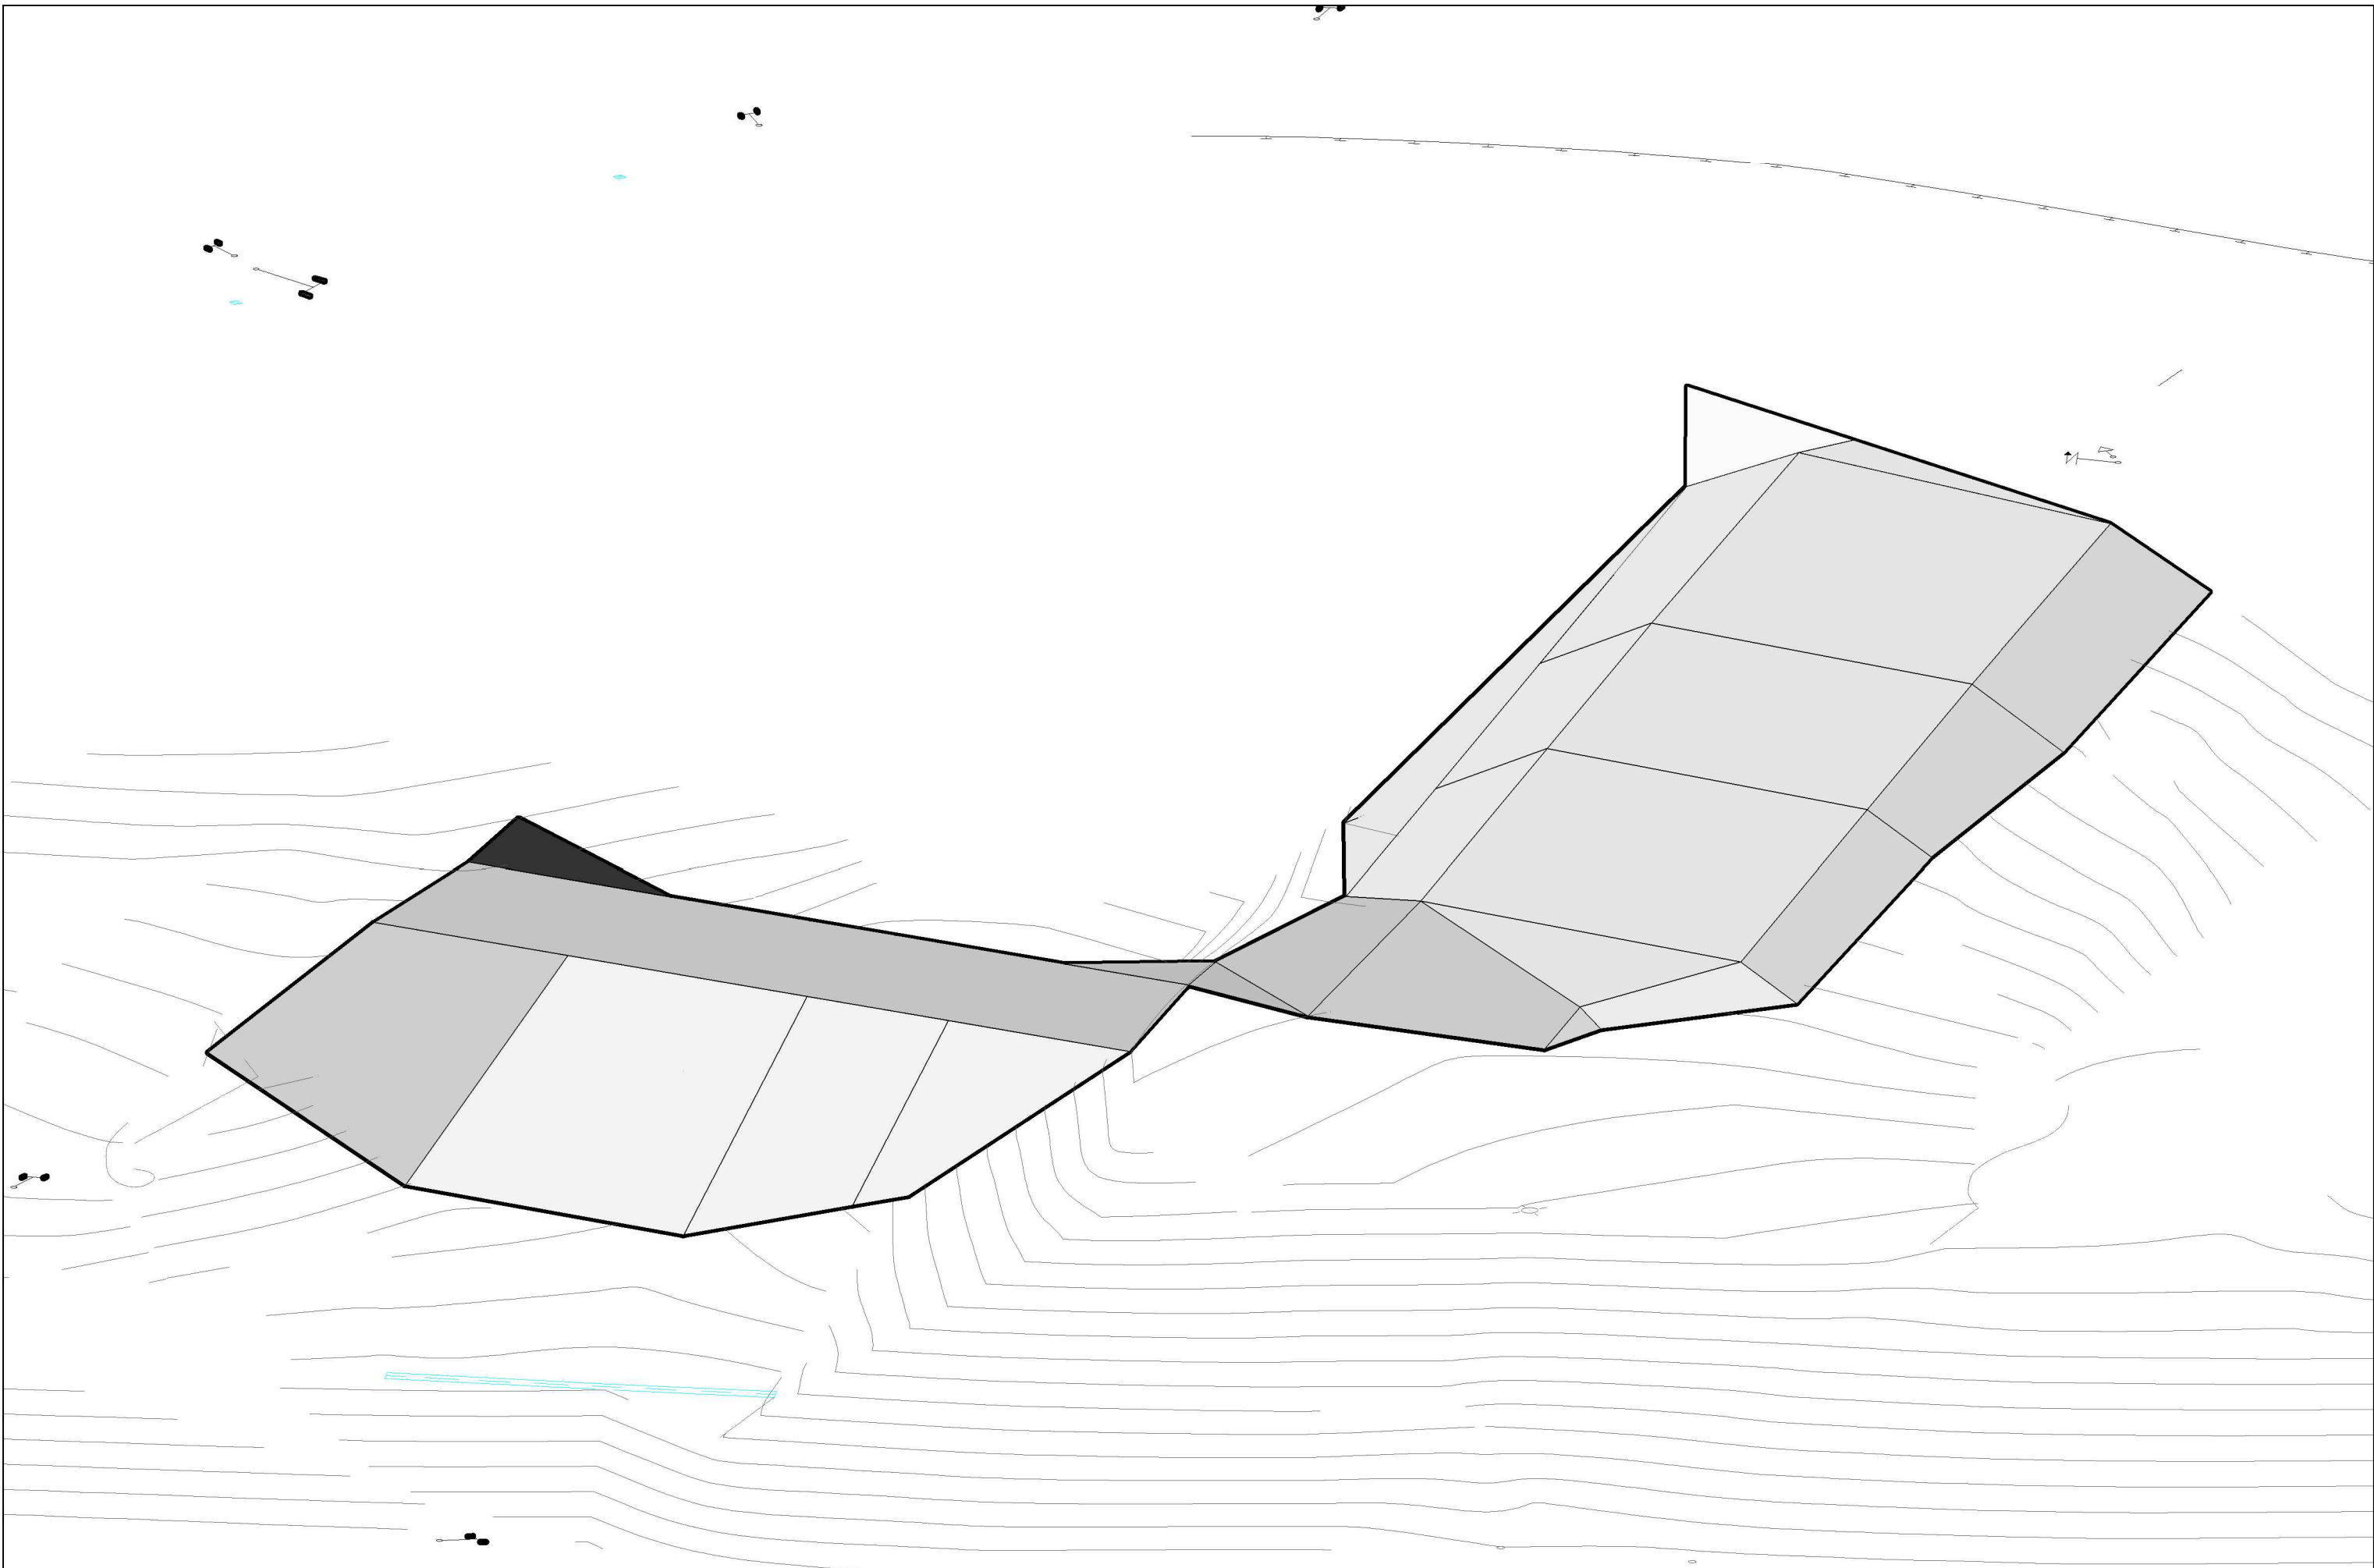

Tunnel du Siaix Zone de dépôt 2 Profil 2

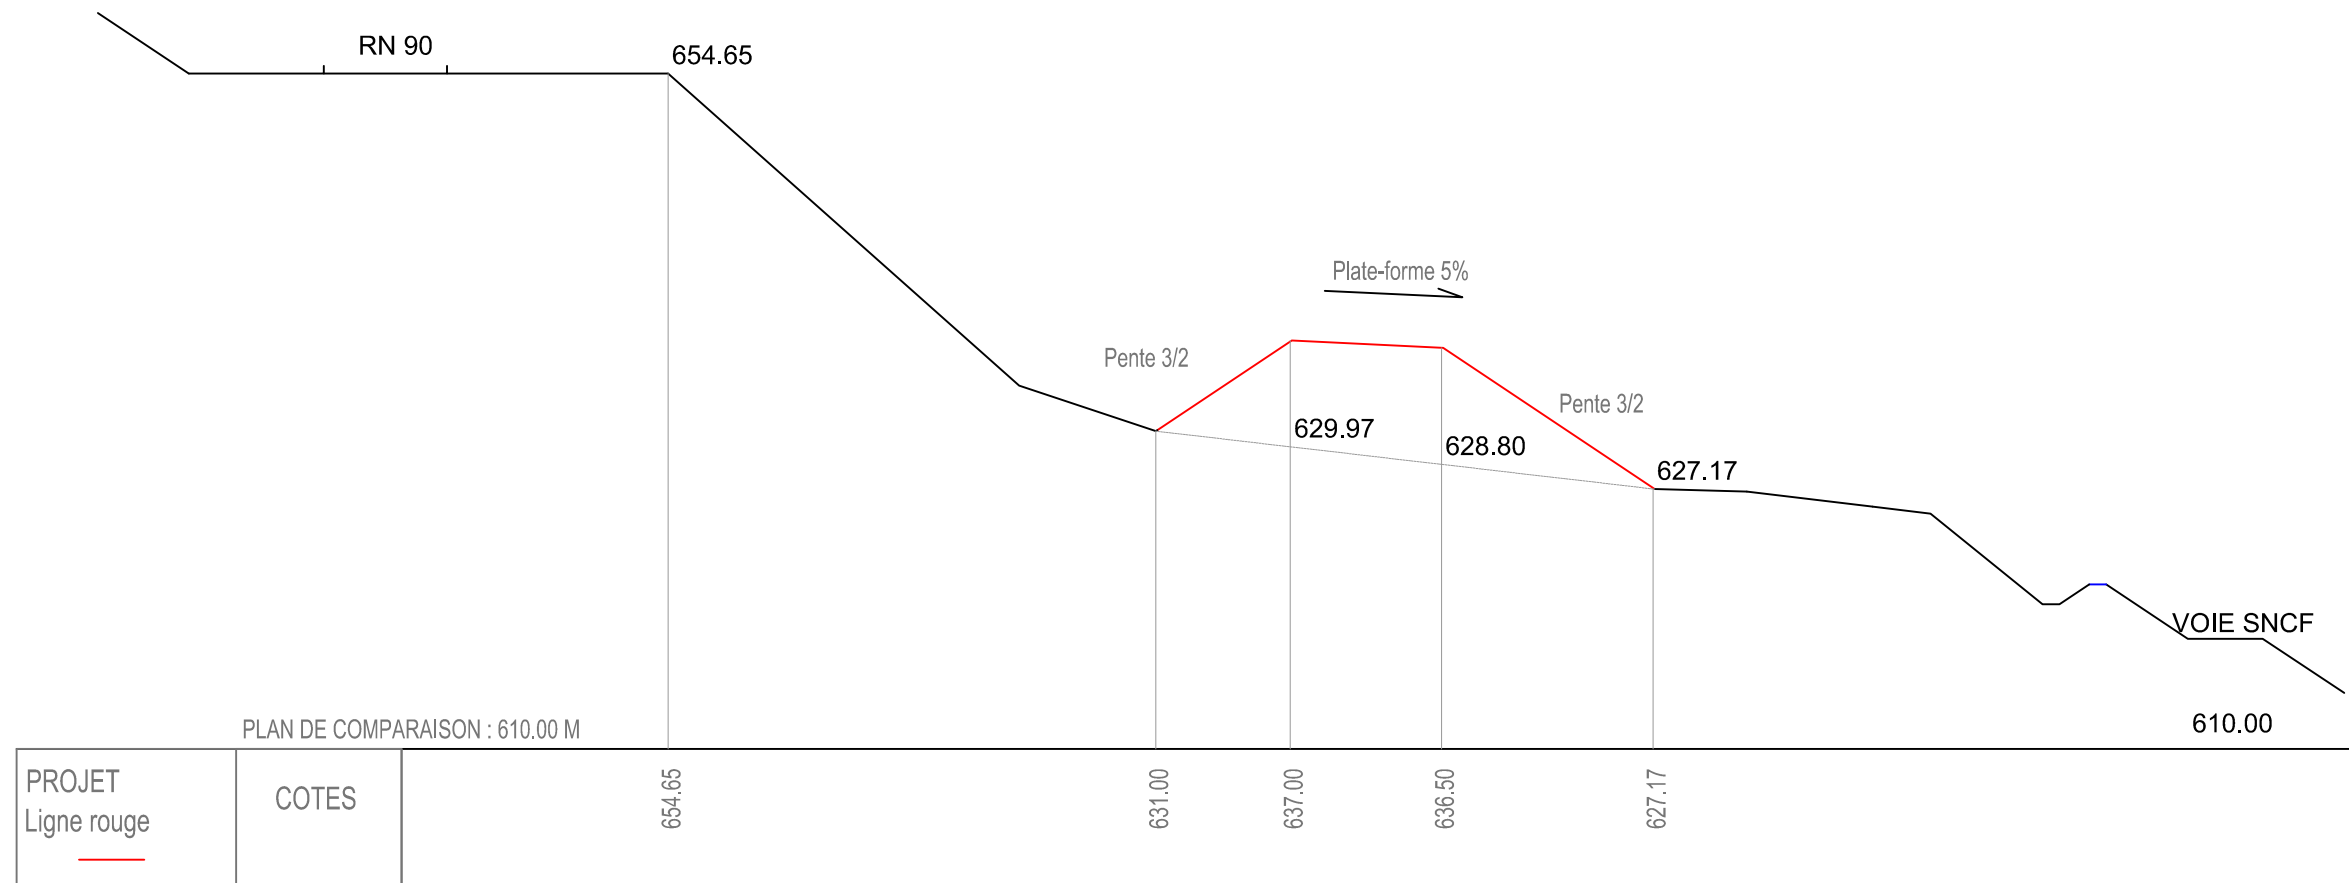

Tunnel du Siaix Zone de dépôt 2 Profil 3

