




Coupe A-A : Vue en coupe de la prise d'eau et du départ de la conduite forcée

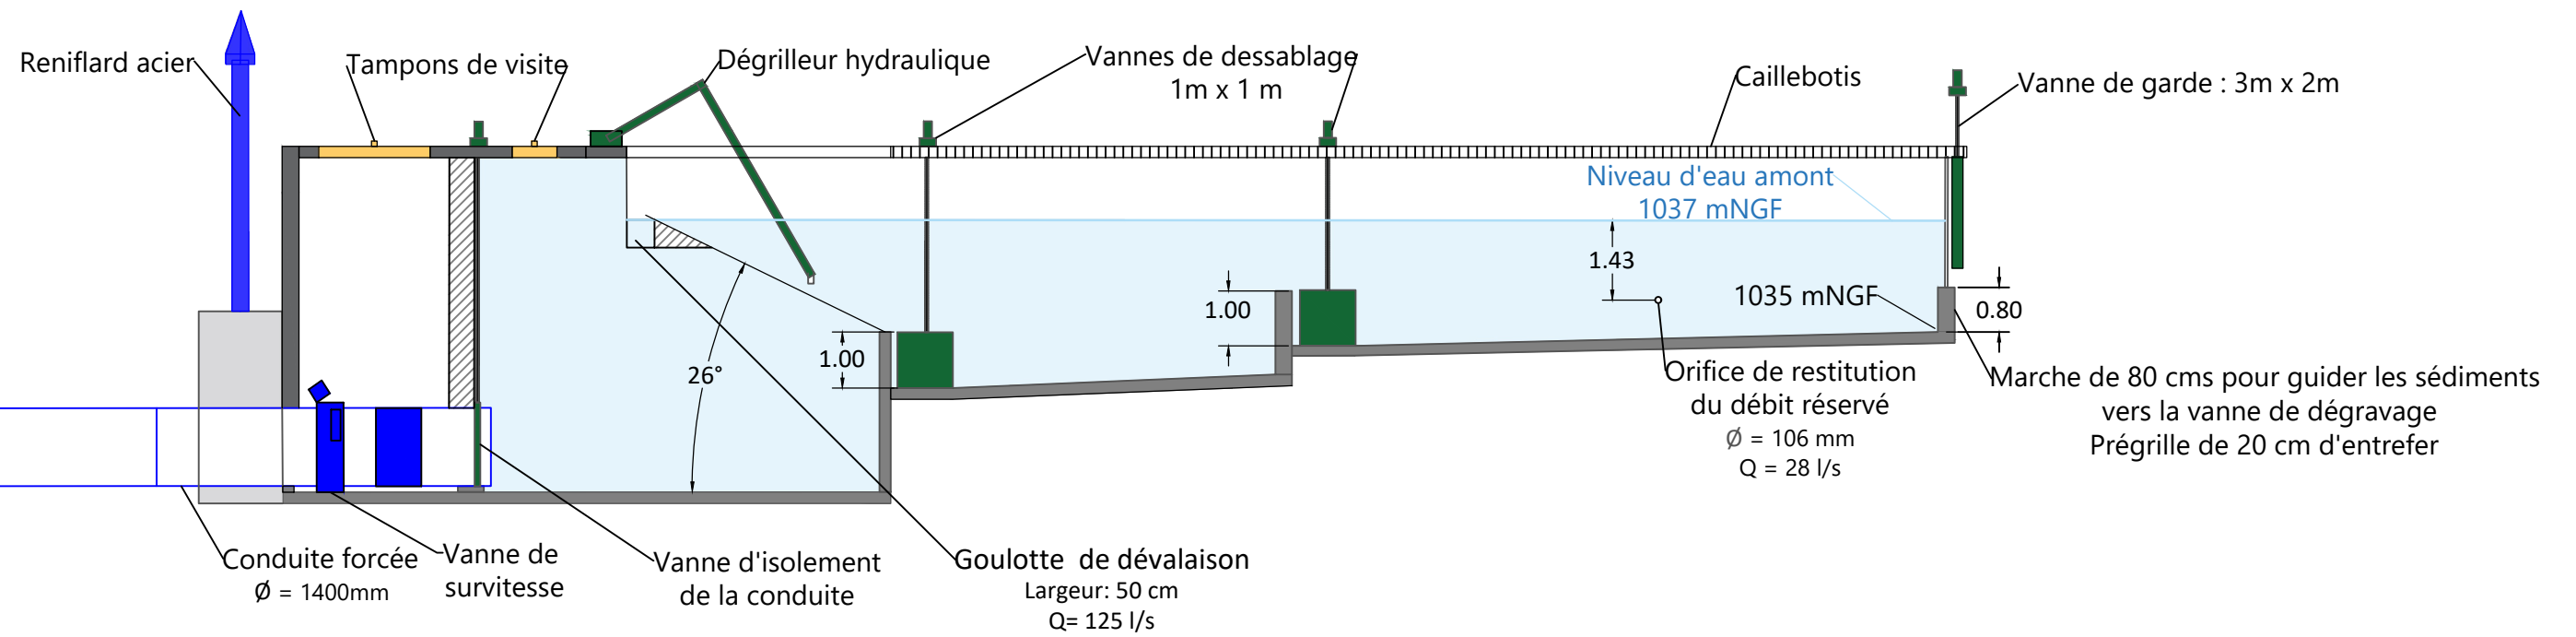

Coupe B-B : Vue en aval du barrage

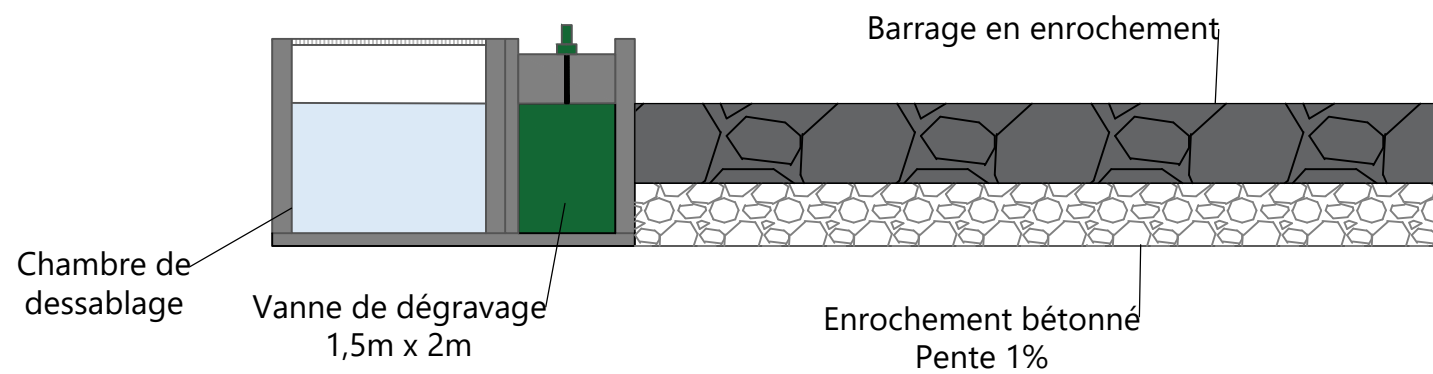

Coupe C-C: Vue en coupe du barrage

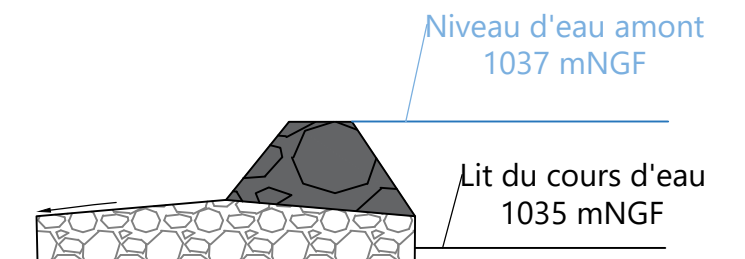

Centrale hydroélectrique de l'Arrondine aval  
 Département de la Savoie (73)  
 Commune de la Giettaz

ELEMENTS  
 5 rue Anatole France  
 34000 MONTPELLIER

Tél: 07 57 41 29 23

PRISE D'EAU  
 Vue en coupe

Echelle 1 / 125  
 Format A3

Date	Ind	Dessinateur	Modification
12/11/2020	A	LCA	Création