
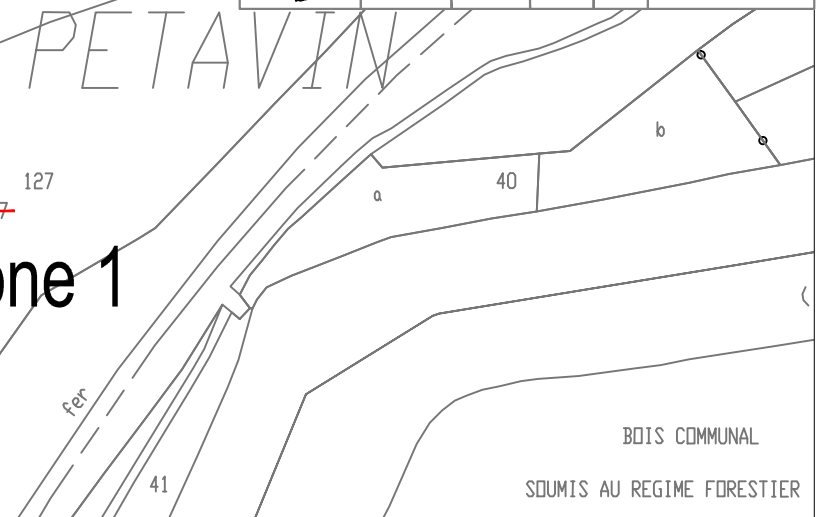
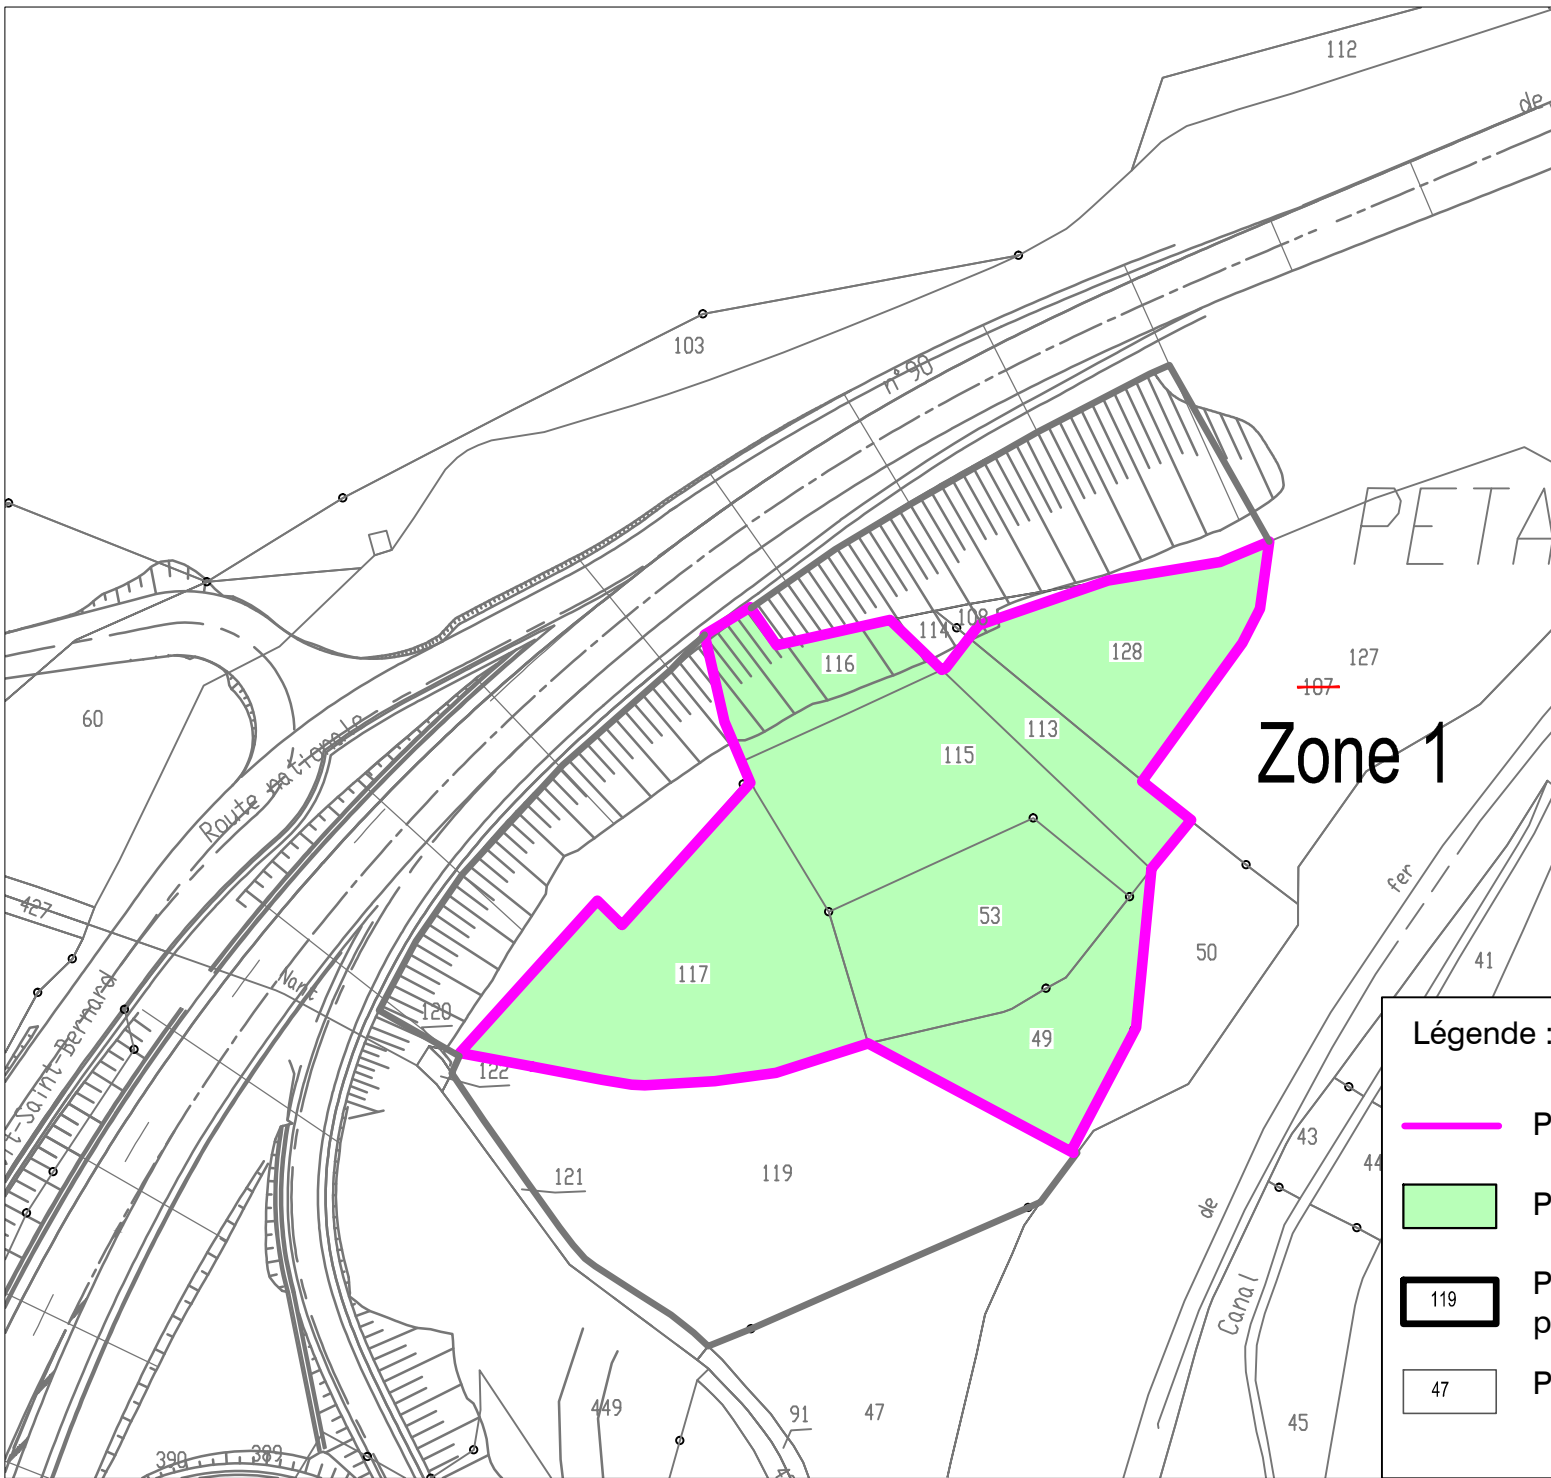


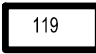



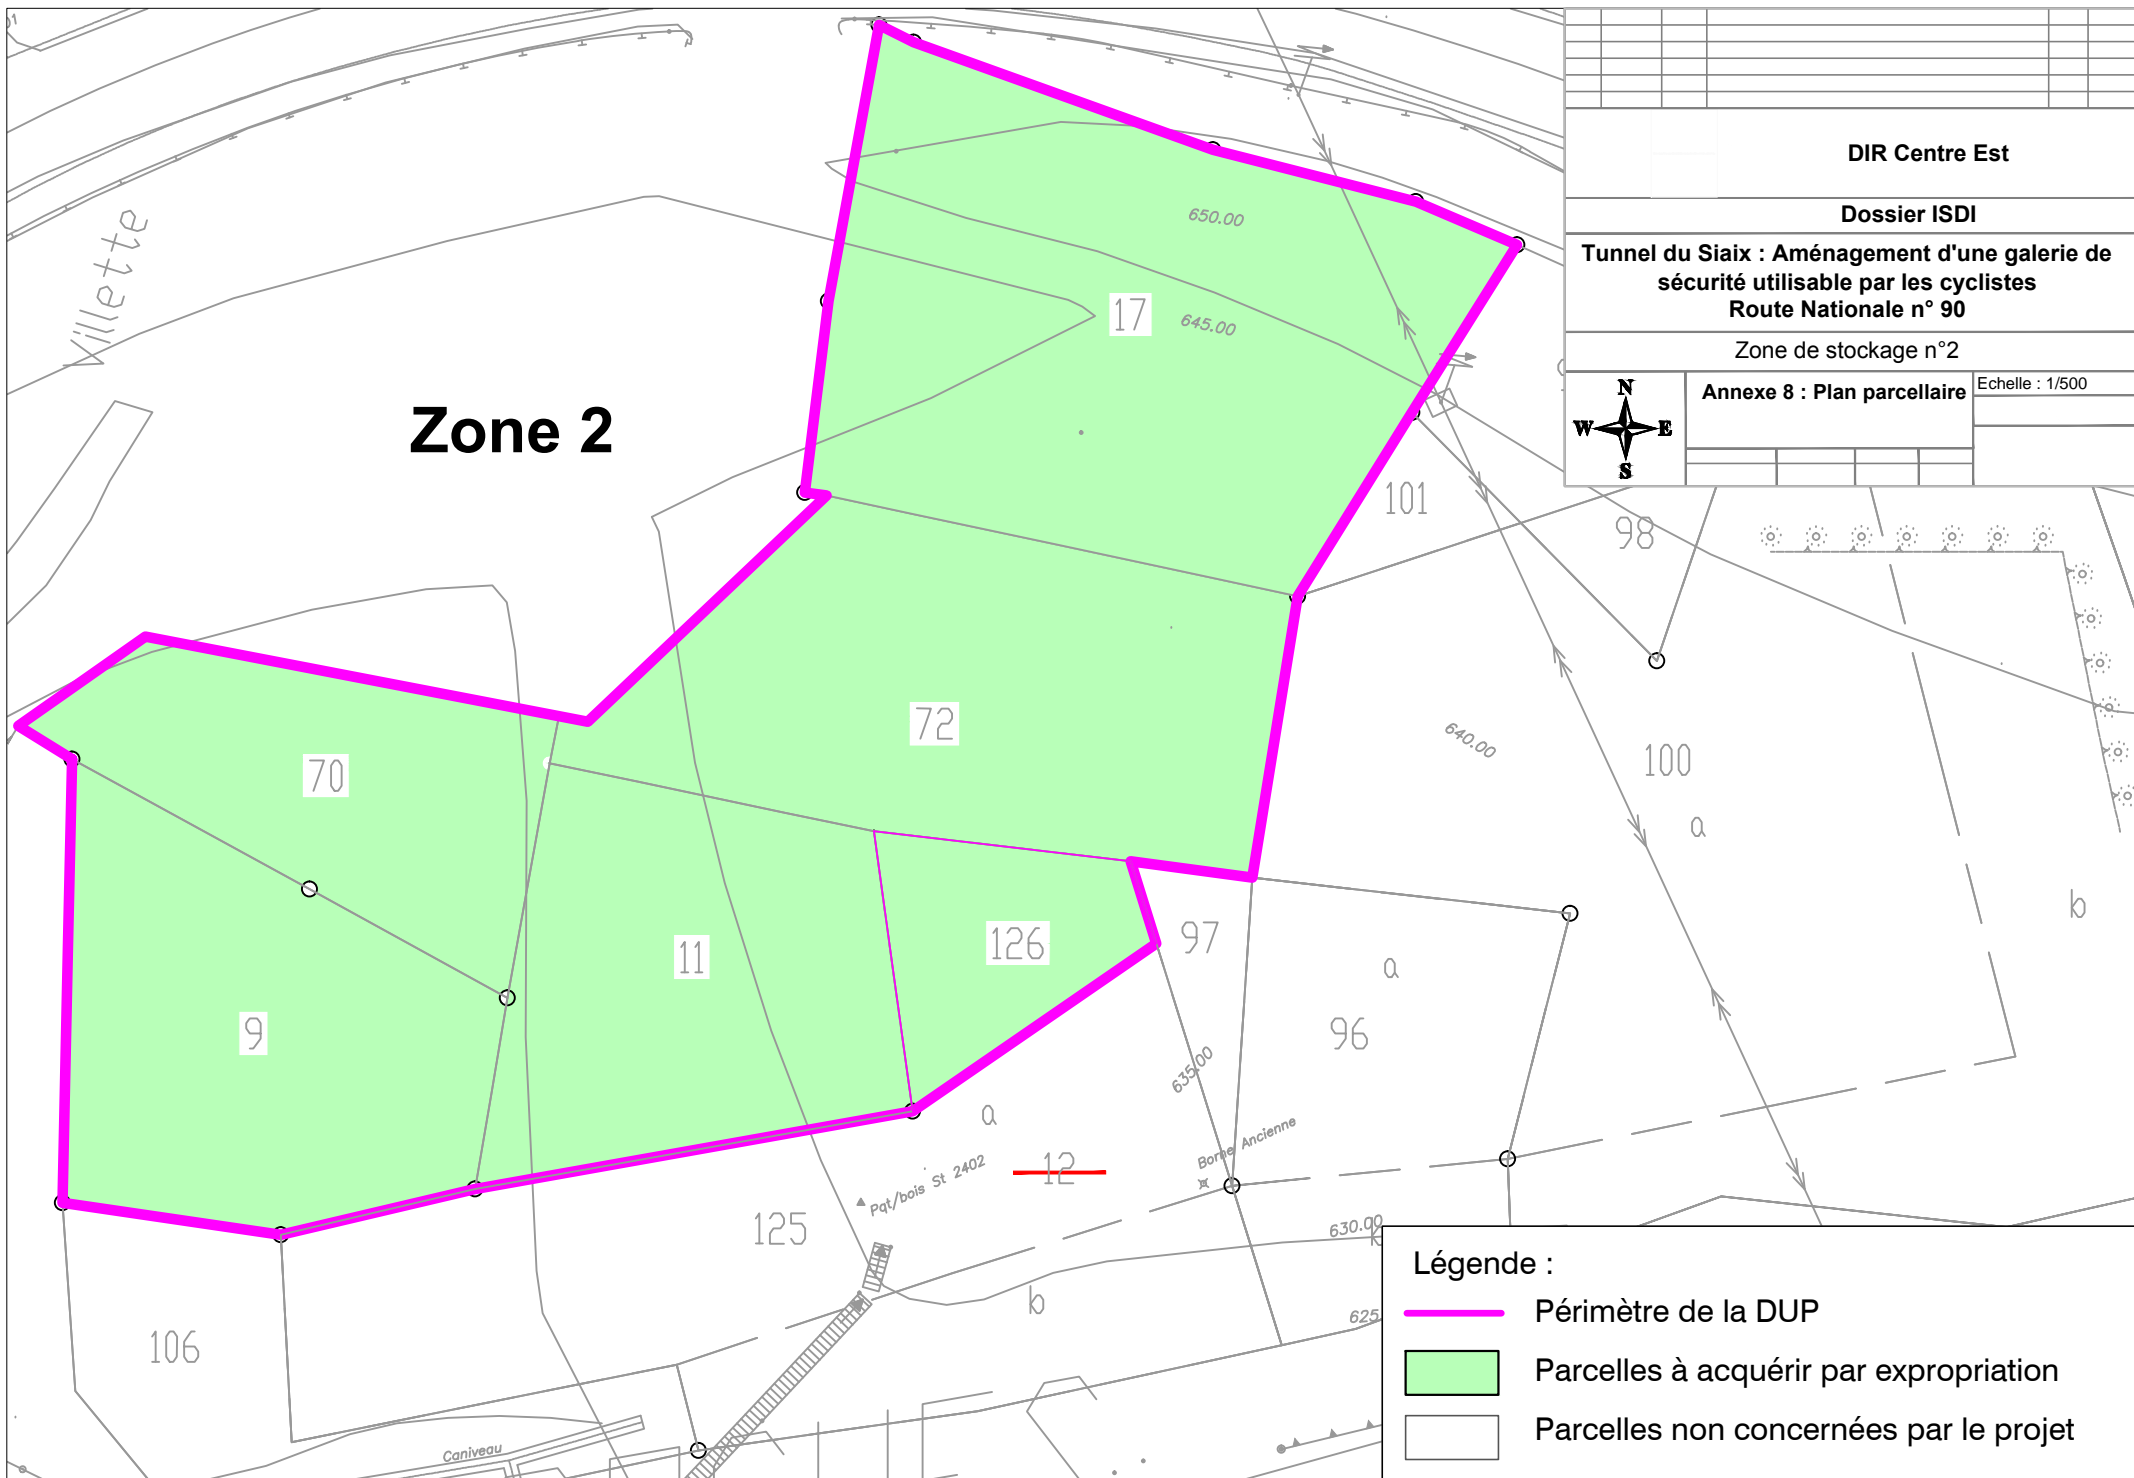
DIR Centre Est	
Dossier ISDI	
Tunnel du Siaix : Aménagement d'une galerie de sécurité utilisable par les cyclistes Route Nationale n° 90	
Zone de stockage n°1	
	Annexe 8 : Plan parcellaire
	Echelle : 1/1000



**Zone 1**

**Légende :**

-  Périmètre de la DUP
-  Parcelles à acquérir par expropriation
-  Parcelles concernées par le projet hors périmètre de la DUP (appartenant à l'Etat)
-  Parcelles non concernées par le projet



**Zone 2**

DIR Centre Est	
Dossier ISDI	
Tunnel du Siaix : Aménagement d'une galerie de sécurité utilisable par les cyclistes Route Nationale n° 90	
Zone de stockage n°2	
	Annexe 8 : Plan parcellaire
	Echelle : 1/500

- Légende :**
- Périmètre de la DUP
  - Parcelles à acquérir par expropriation
  - Parcelles non concernées par le projet