



LEGENDE :

Surface réelle à déboiser

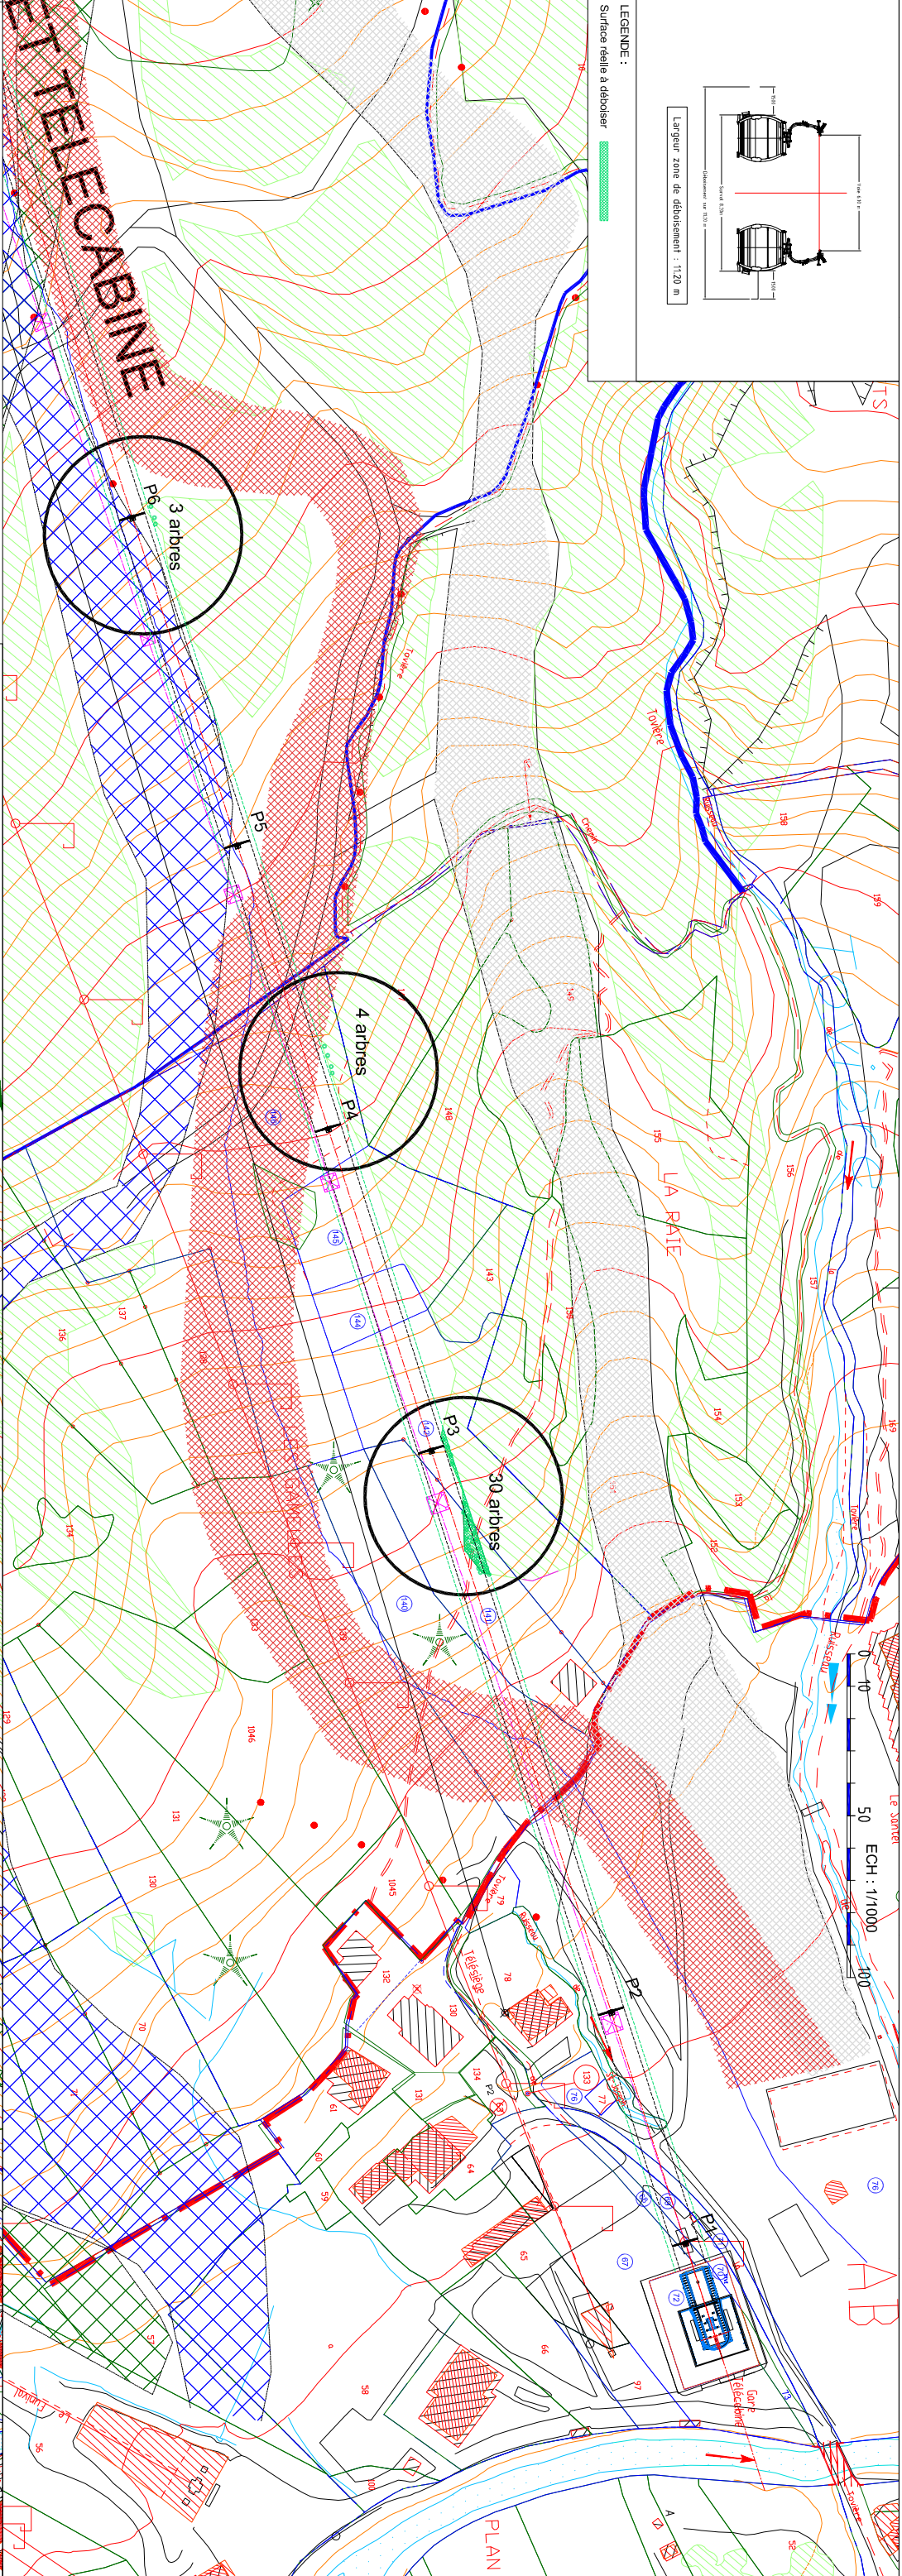

Liste des parcelles PC "PROJET TC10 DAUDET"				
Section/Faillite	Ref. parcelle	Surface (m²)	Surface layon (m²) sur tout le parcelle	Surface réelle à défricher (m²)
000 AB 67	67	2759		
000 AB 68	68	204		
000 AB 69	69	269		
000 AB 70	70	43		
000 AB 71	71	585		
000 AB 72	72	810		
000 AB 73	73	128		
000 AB 76	76	5694		
000 A 140	140	2920		
000 A 141	141	2075	± 20 arbres	Bordure forêt : 63m²
000 A 142	142	3 291	± 9 arbres	Bordure forêt : 28m²
000 A 144	144	550		
000 A 145	145	1 914		
000 A 146	146	7 475	± 4 arbres	Bordure forêt : 35m²
000 A 840	840	942100	± 3 arbres	Bordure forêt : 15m²
000 A 843	843	414118	± 3 arbres	Bordure forêt : 15m²
TOTAL		1 438 245		

ECH : 1/3000

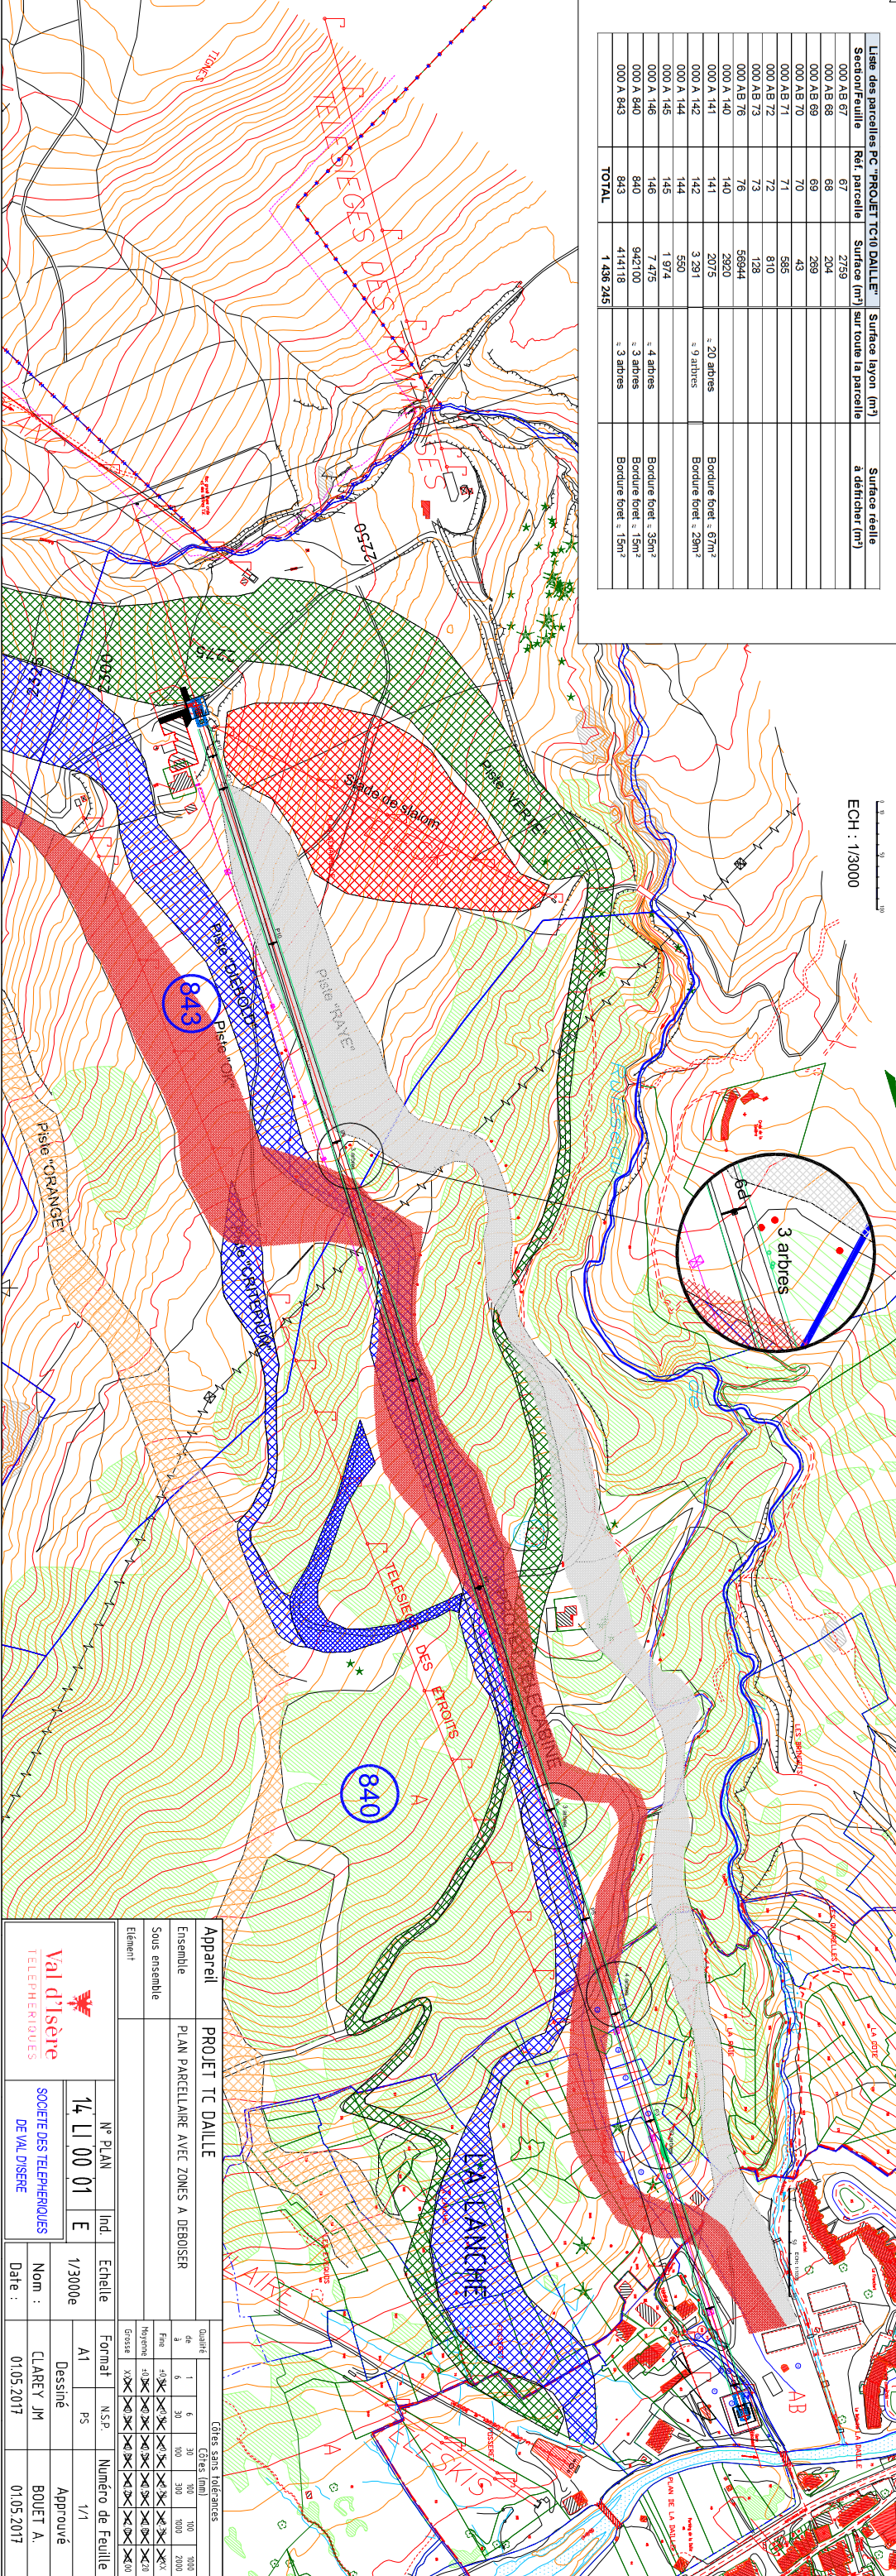

Appareil	PROJET TC DALLE	Cotes sans tolérances	
		Cotes (mm)	
		Quatre		1		6		30		100		300		500		1000		2000		3000	
Ensemble	PLAN PARCELLAIRE AVEC ZONES A DEBOISSER	d	