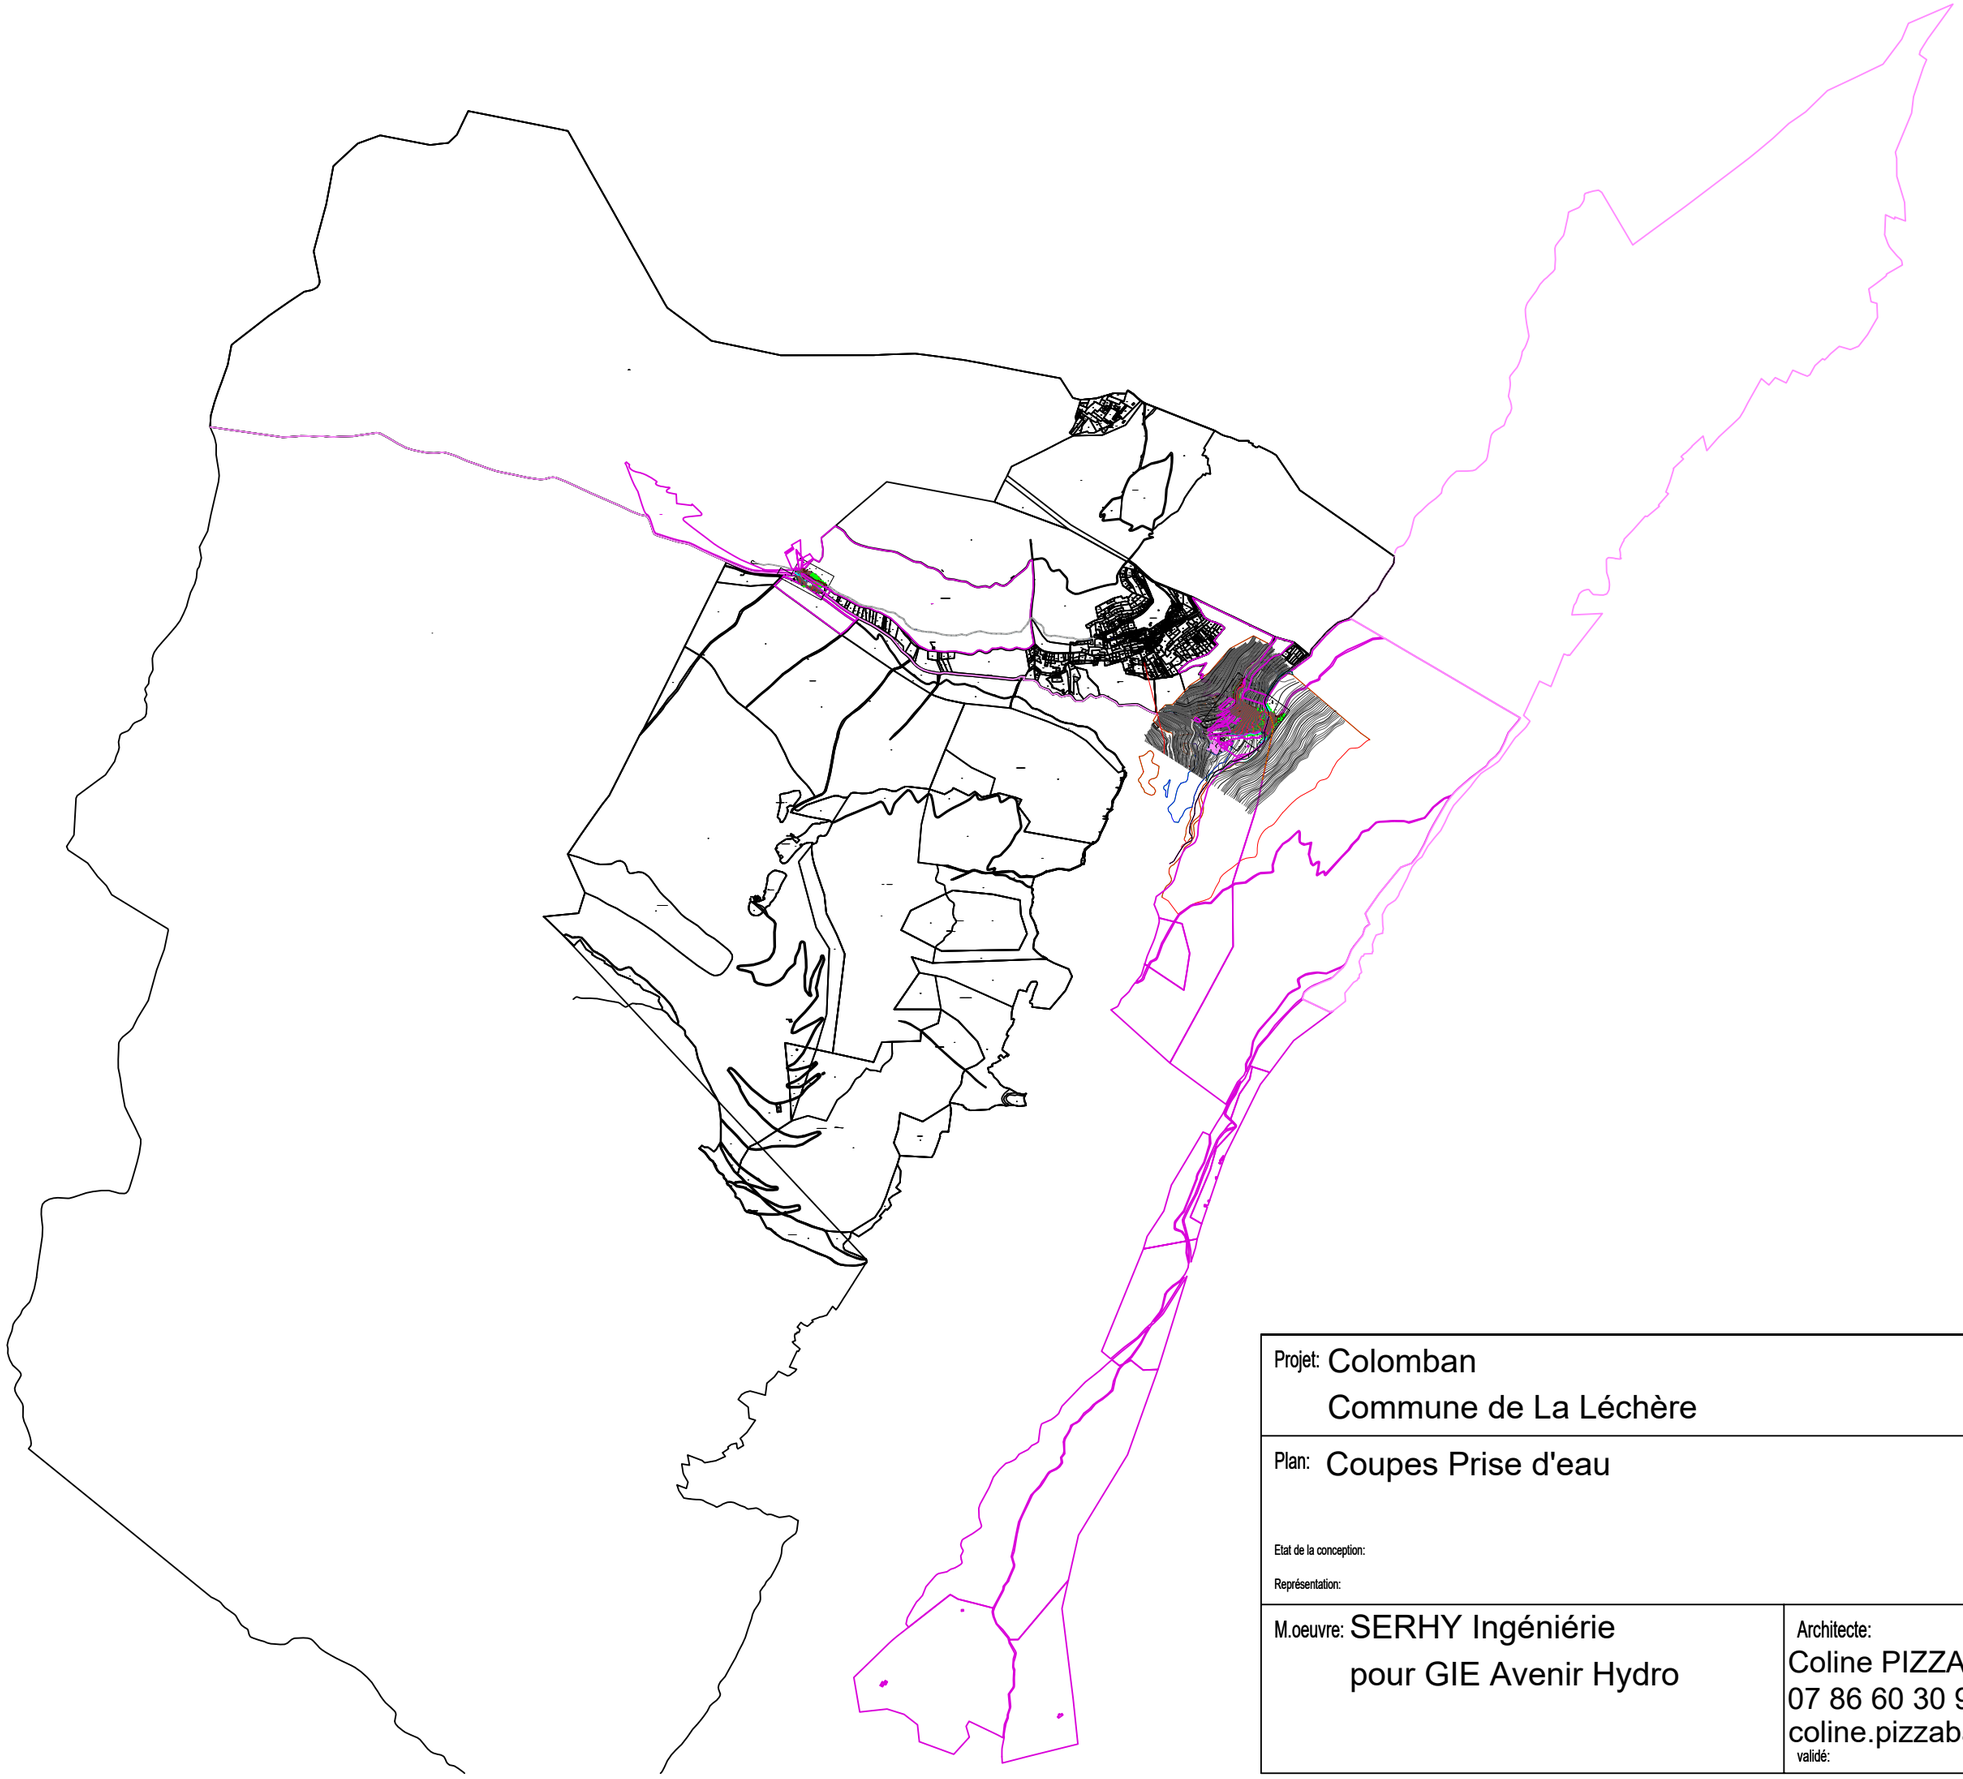

Projet: Colomban Commune de La Léchère Numéro de propriété		Numéro projet:
Plan: Coupes Prise d'eau Etat de la conception: Représentation:		Numéro du plan: 3 Echelle:
M.oeuvre: SERHY Ingéniérie pour GIE Avenir Hydro	Architecte: Coline PIZZABALLA-MOUSSEEFF 07 86 60 30 96 coline.pizzaballa@serhy.com validé: Date:	Date du plan: 10/12/20 Index: