




U.T. MAURIENNE
REÇU LE
- 5 AOUT 2022

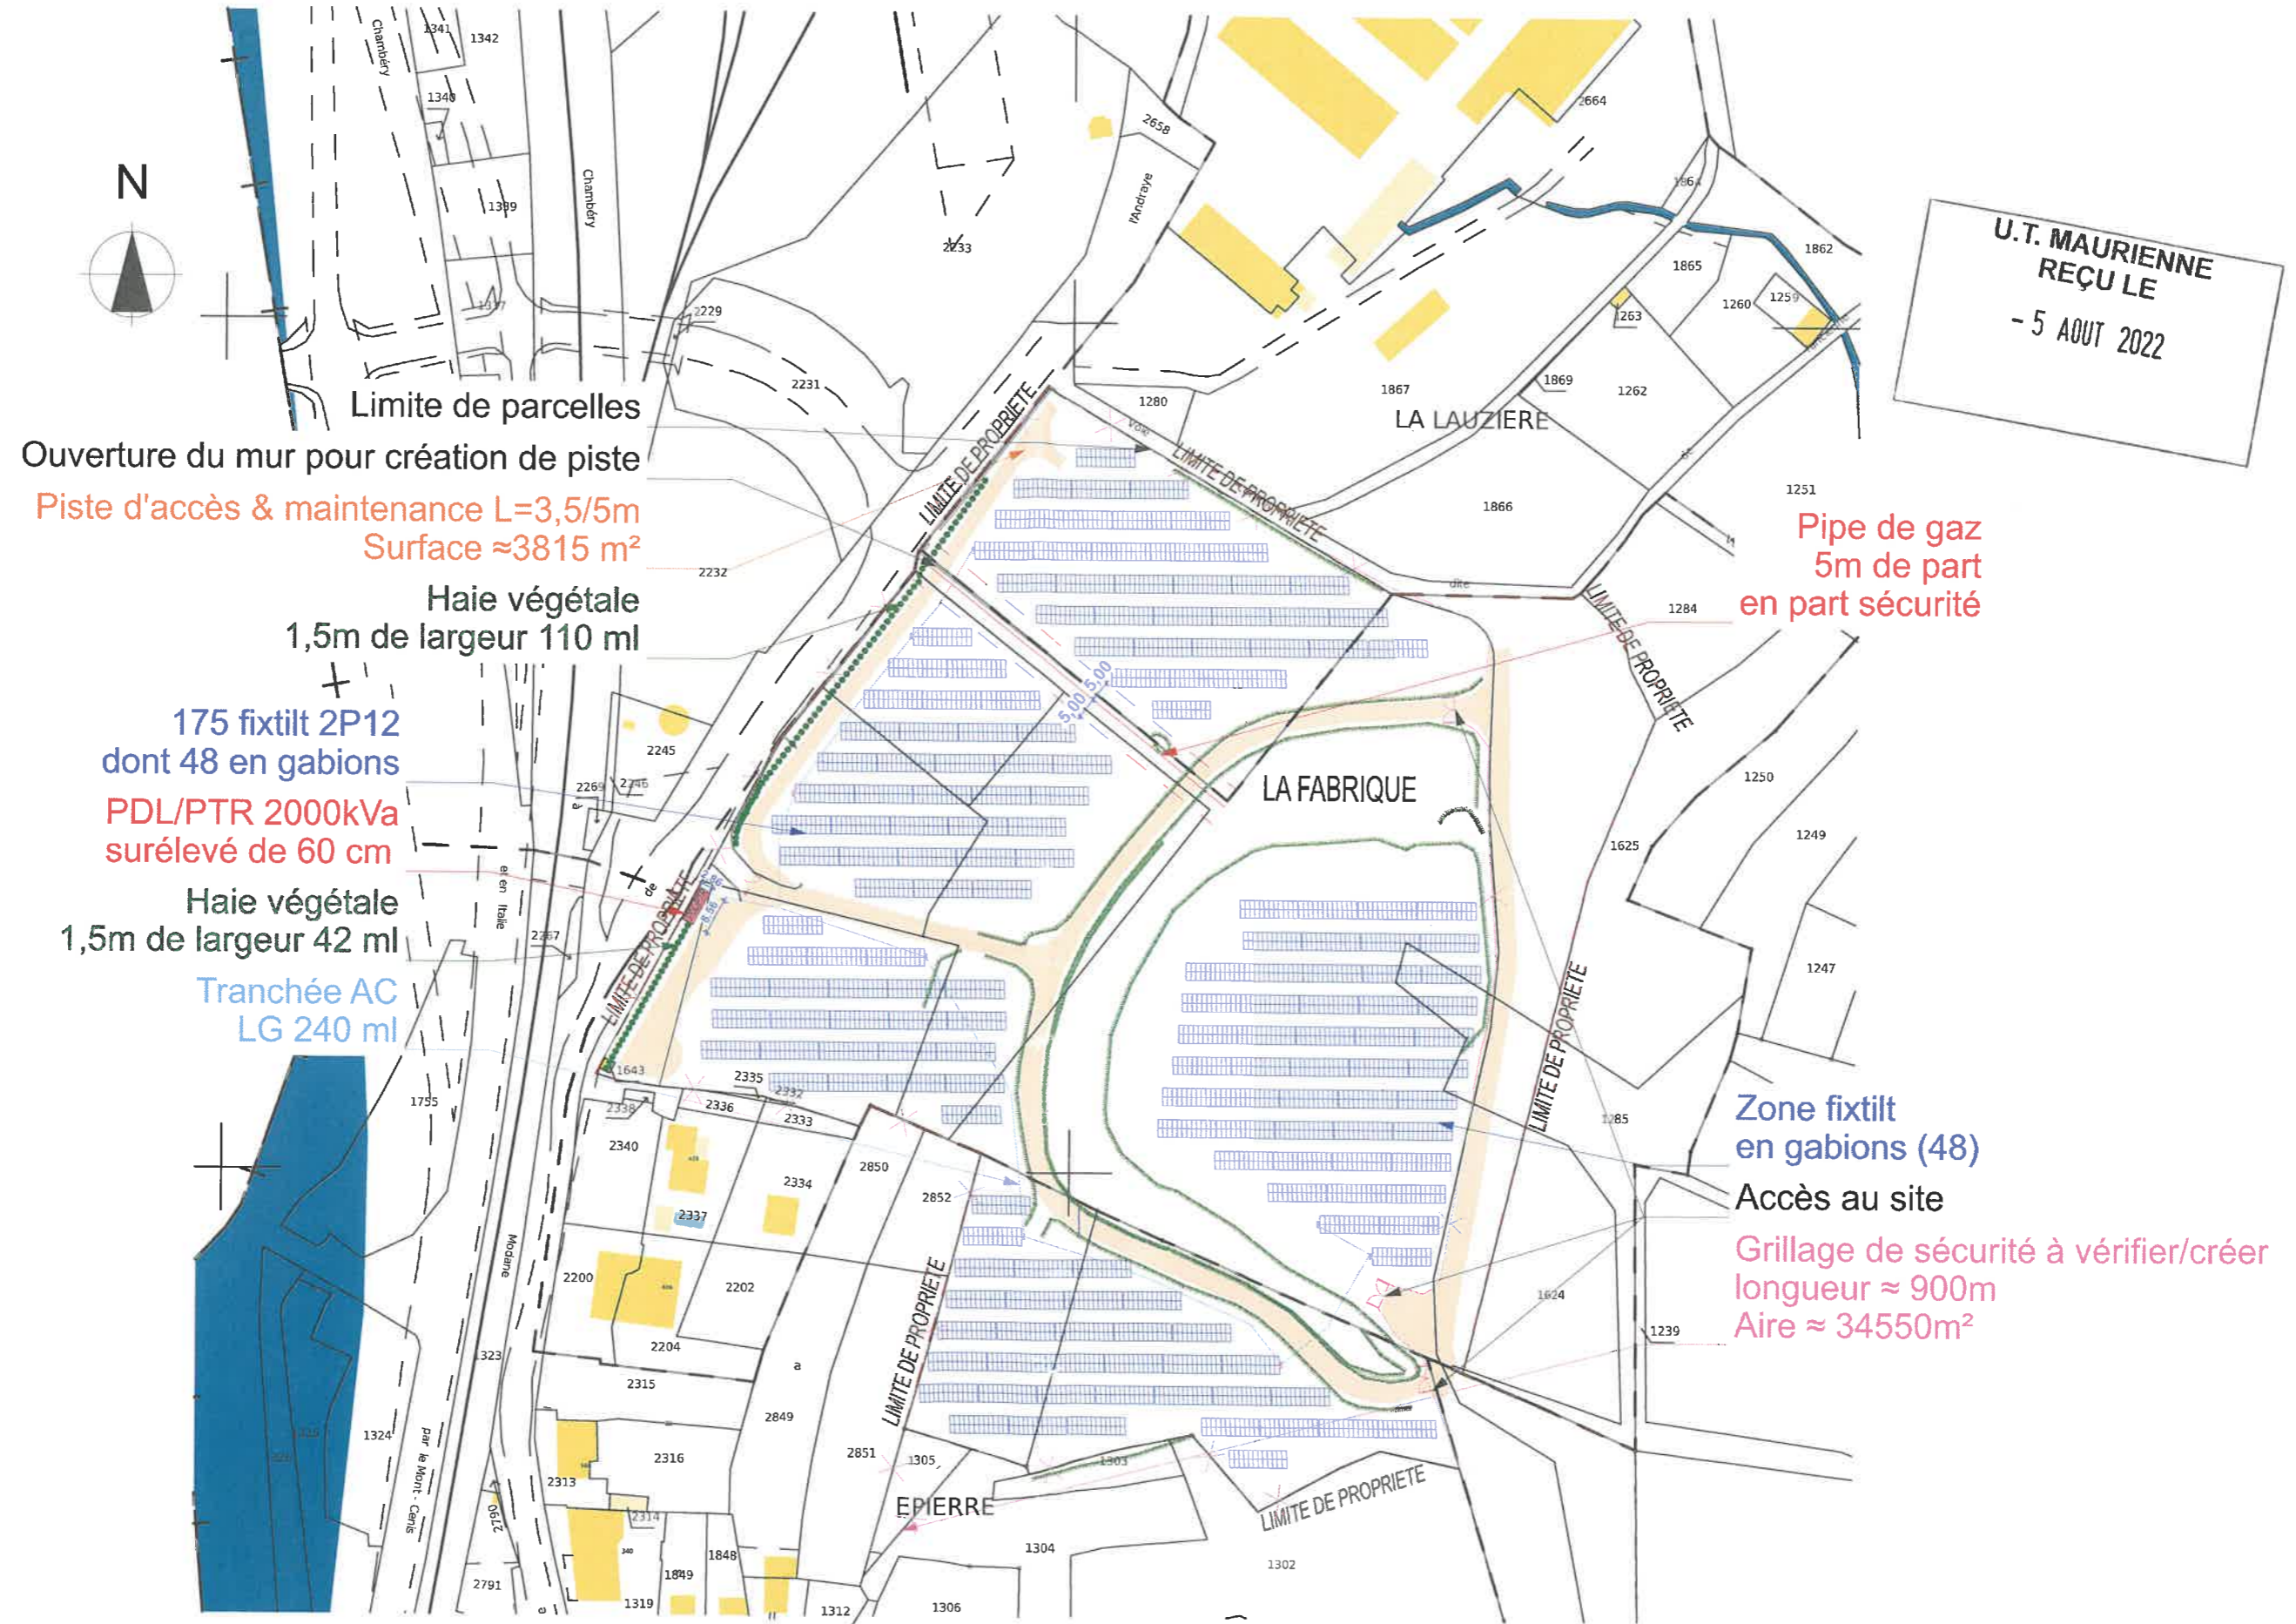

Limite de parcelles
Ouverture du mur pour création de piste
Piste d'accès & maintenance L=3,5/5m
Surface ≈3815 m²

Haie végétale
1,5m de largeur 110 ml

175 fixtilt 2P12
dont 48 en gabions
PDL/PTR 2000kVa
surélevé de 60 cm

Haie végétale
1,5m de largeur 42 ml


Tranchée AC
LG 240 ml

Pipe de gaz
5m de part
en part sécurité

Zone fixtilt
en gabions (48)

Accès au site
Grillage de sécurité à vérifier/créer
longueur ≈ 900m
Aire ≈ 34550m²


Maître d'ouvrage: TotalEnergies Renouvelables France 74 rue Lieutenant de Montcabrier 34536 Béziers Cedex		Projet : PROJET DE CENTRALE PHOTOVOLTAÏQUE La Fabrique 73220 EPIERRE	Maître d'œuvre : TotalEnergies Renouvelables France 74 rue Lieutenant de Montcabrier 34536 Béziers Cedex	N° de plan: PC.2-1	Titre: Plan de masse projet	Echelle(s) : 1:1500	Format : A3	Indice : IND.B	Phase Date: 26/07/2022
--	---	---	---	-----------------------	--------------------------------	------------------------	----------------	-------------------	---------------------------

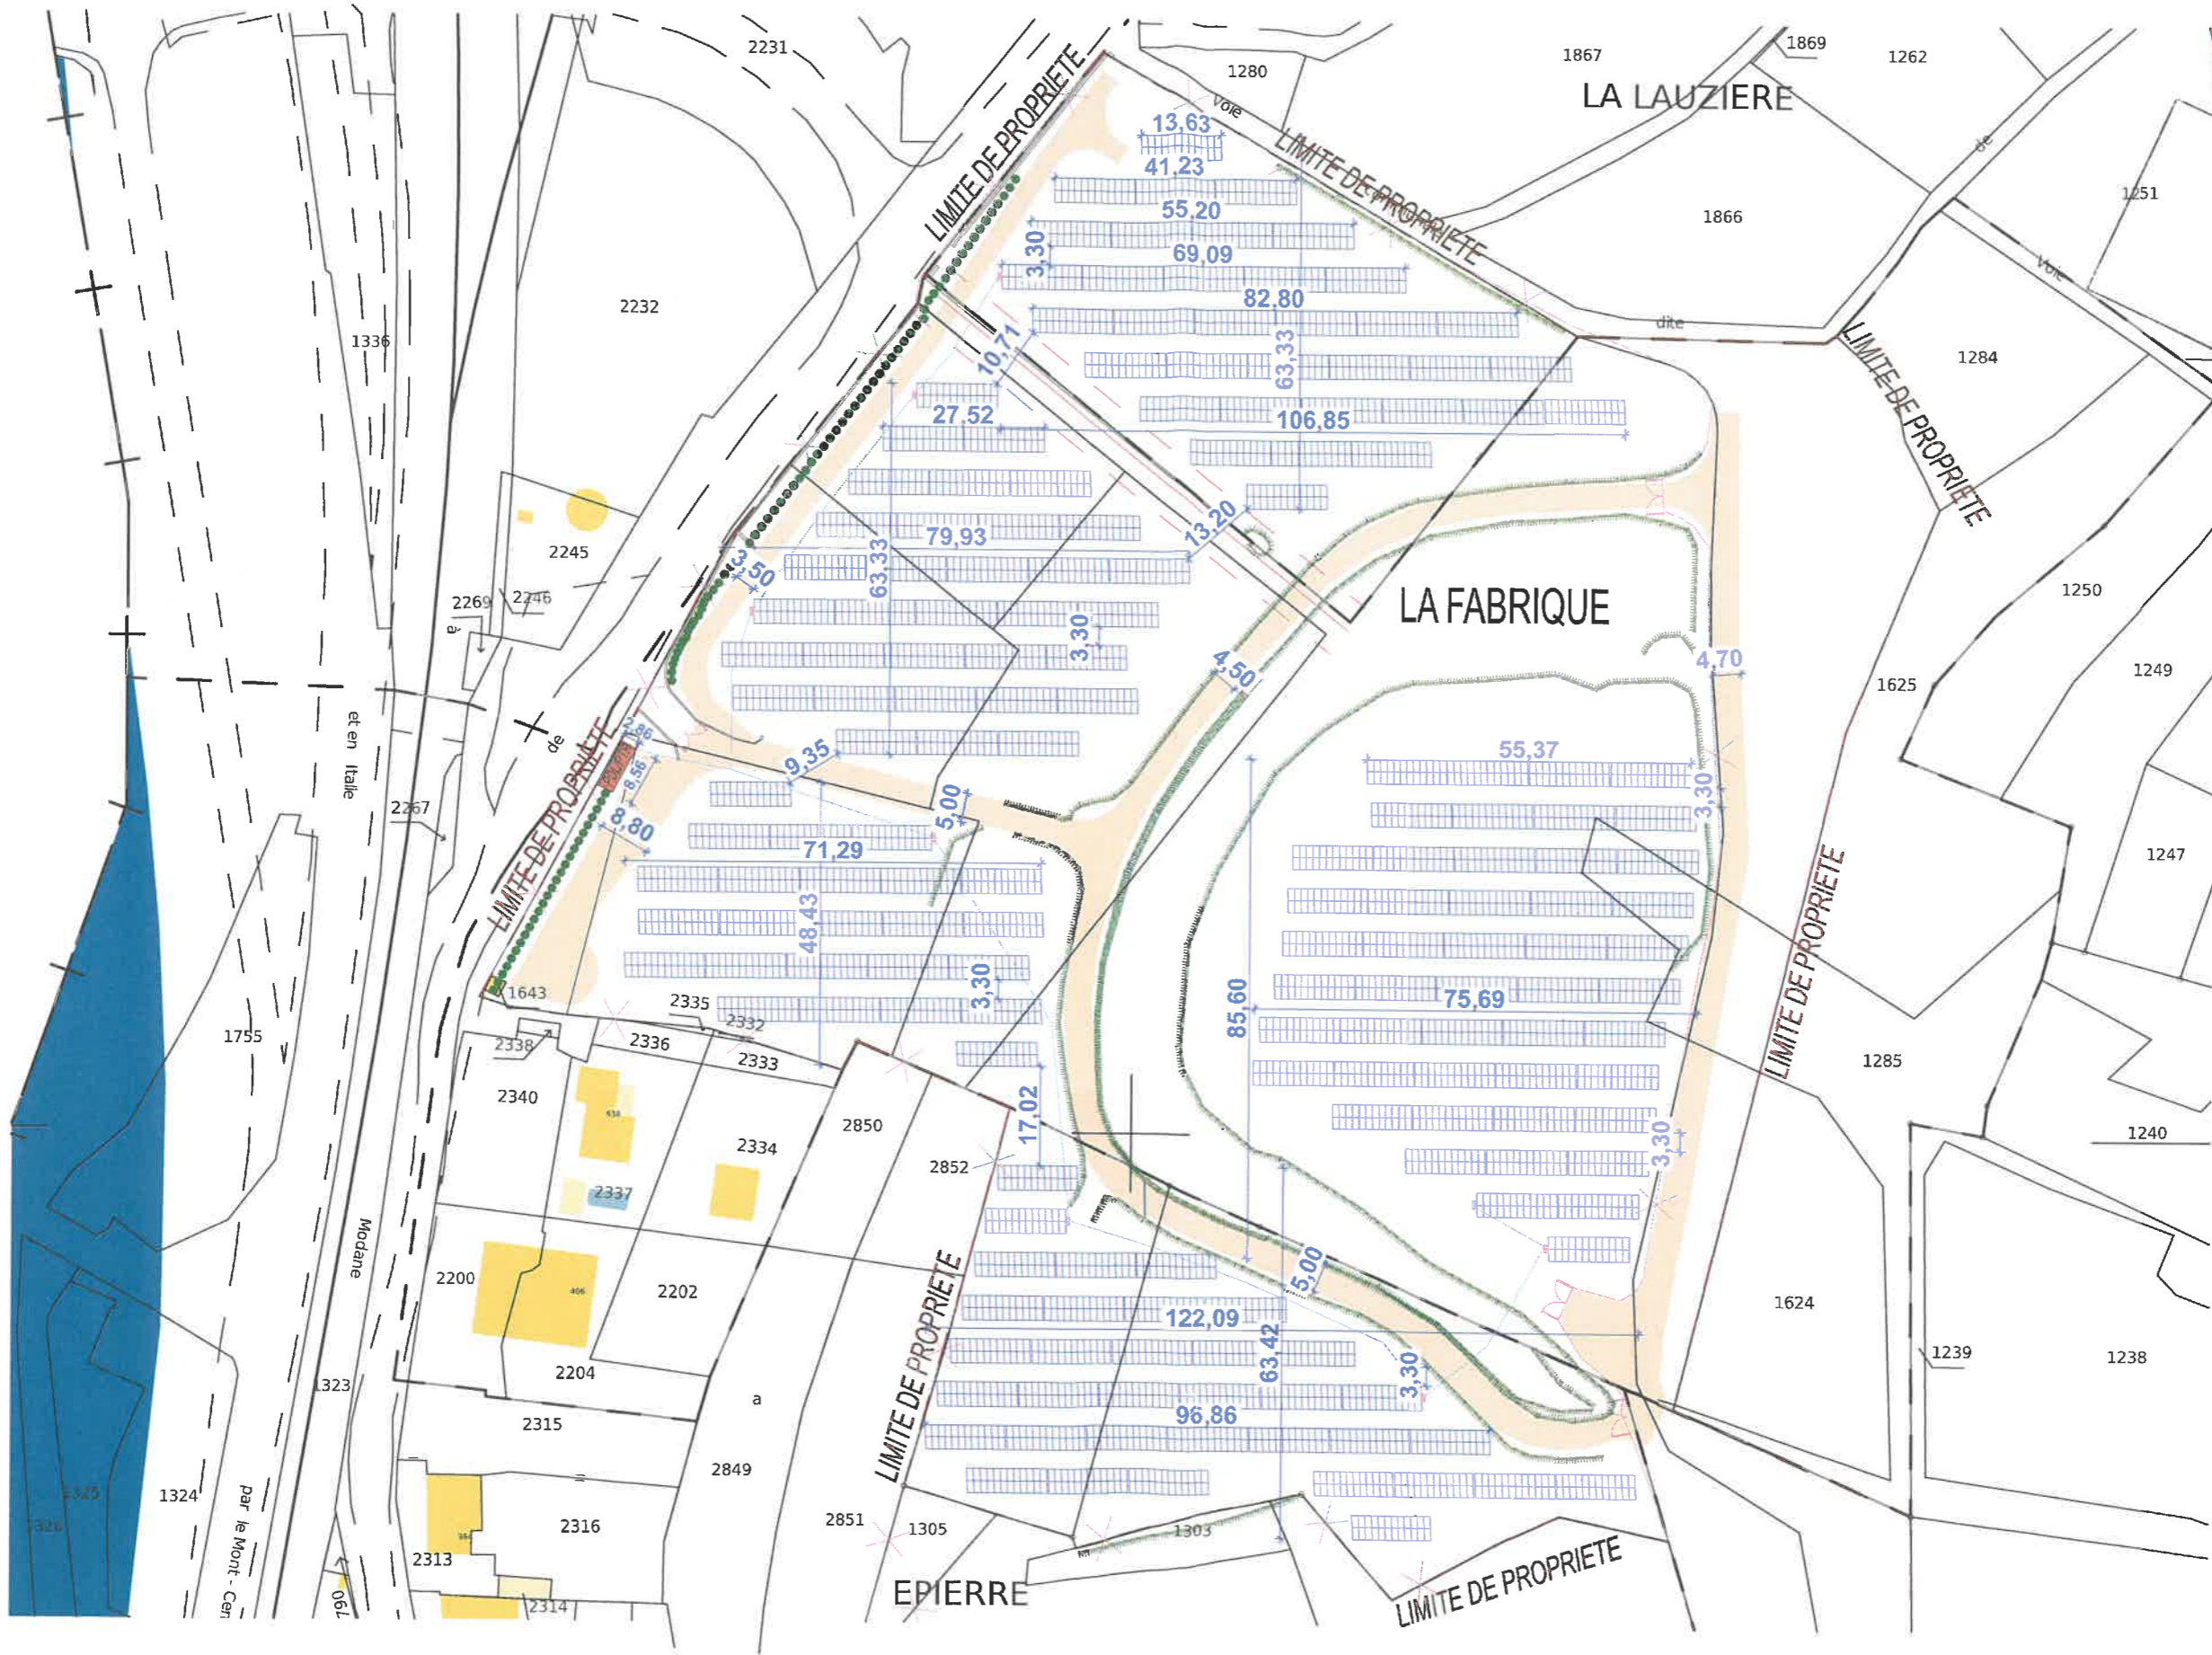

U.T. MAURIENNE
REÇU LE
- 5 AOUT 2022

Maître d'ouvrage: TotalEnergies Renouvelables France 74 rue Lieutenant de Montcabrier 34536 Béziers Cedex	Projet : PROJET DE CENTRALE PHOTOVOLTAÏQUE La Fabrique 73220 EPIERRE	Maître d'œuvre : TotalEnergies Renouvelables France 74 rue Lieutenant de Montcabrier 34536 Béziers Cedex	N° de plan: PC.2-2	Titre: Plan de masse coté	Echelle(s) : 1:1125	Format : A3	Indice : IND.B	Phase Date: 26/07/2022
--	---	---	-----------------------	------------------------------	------------------------	----------------	-------------------	---------------------------



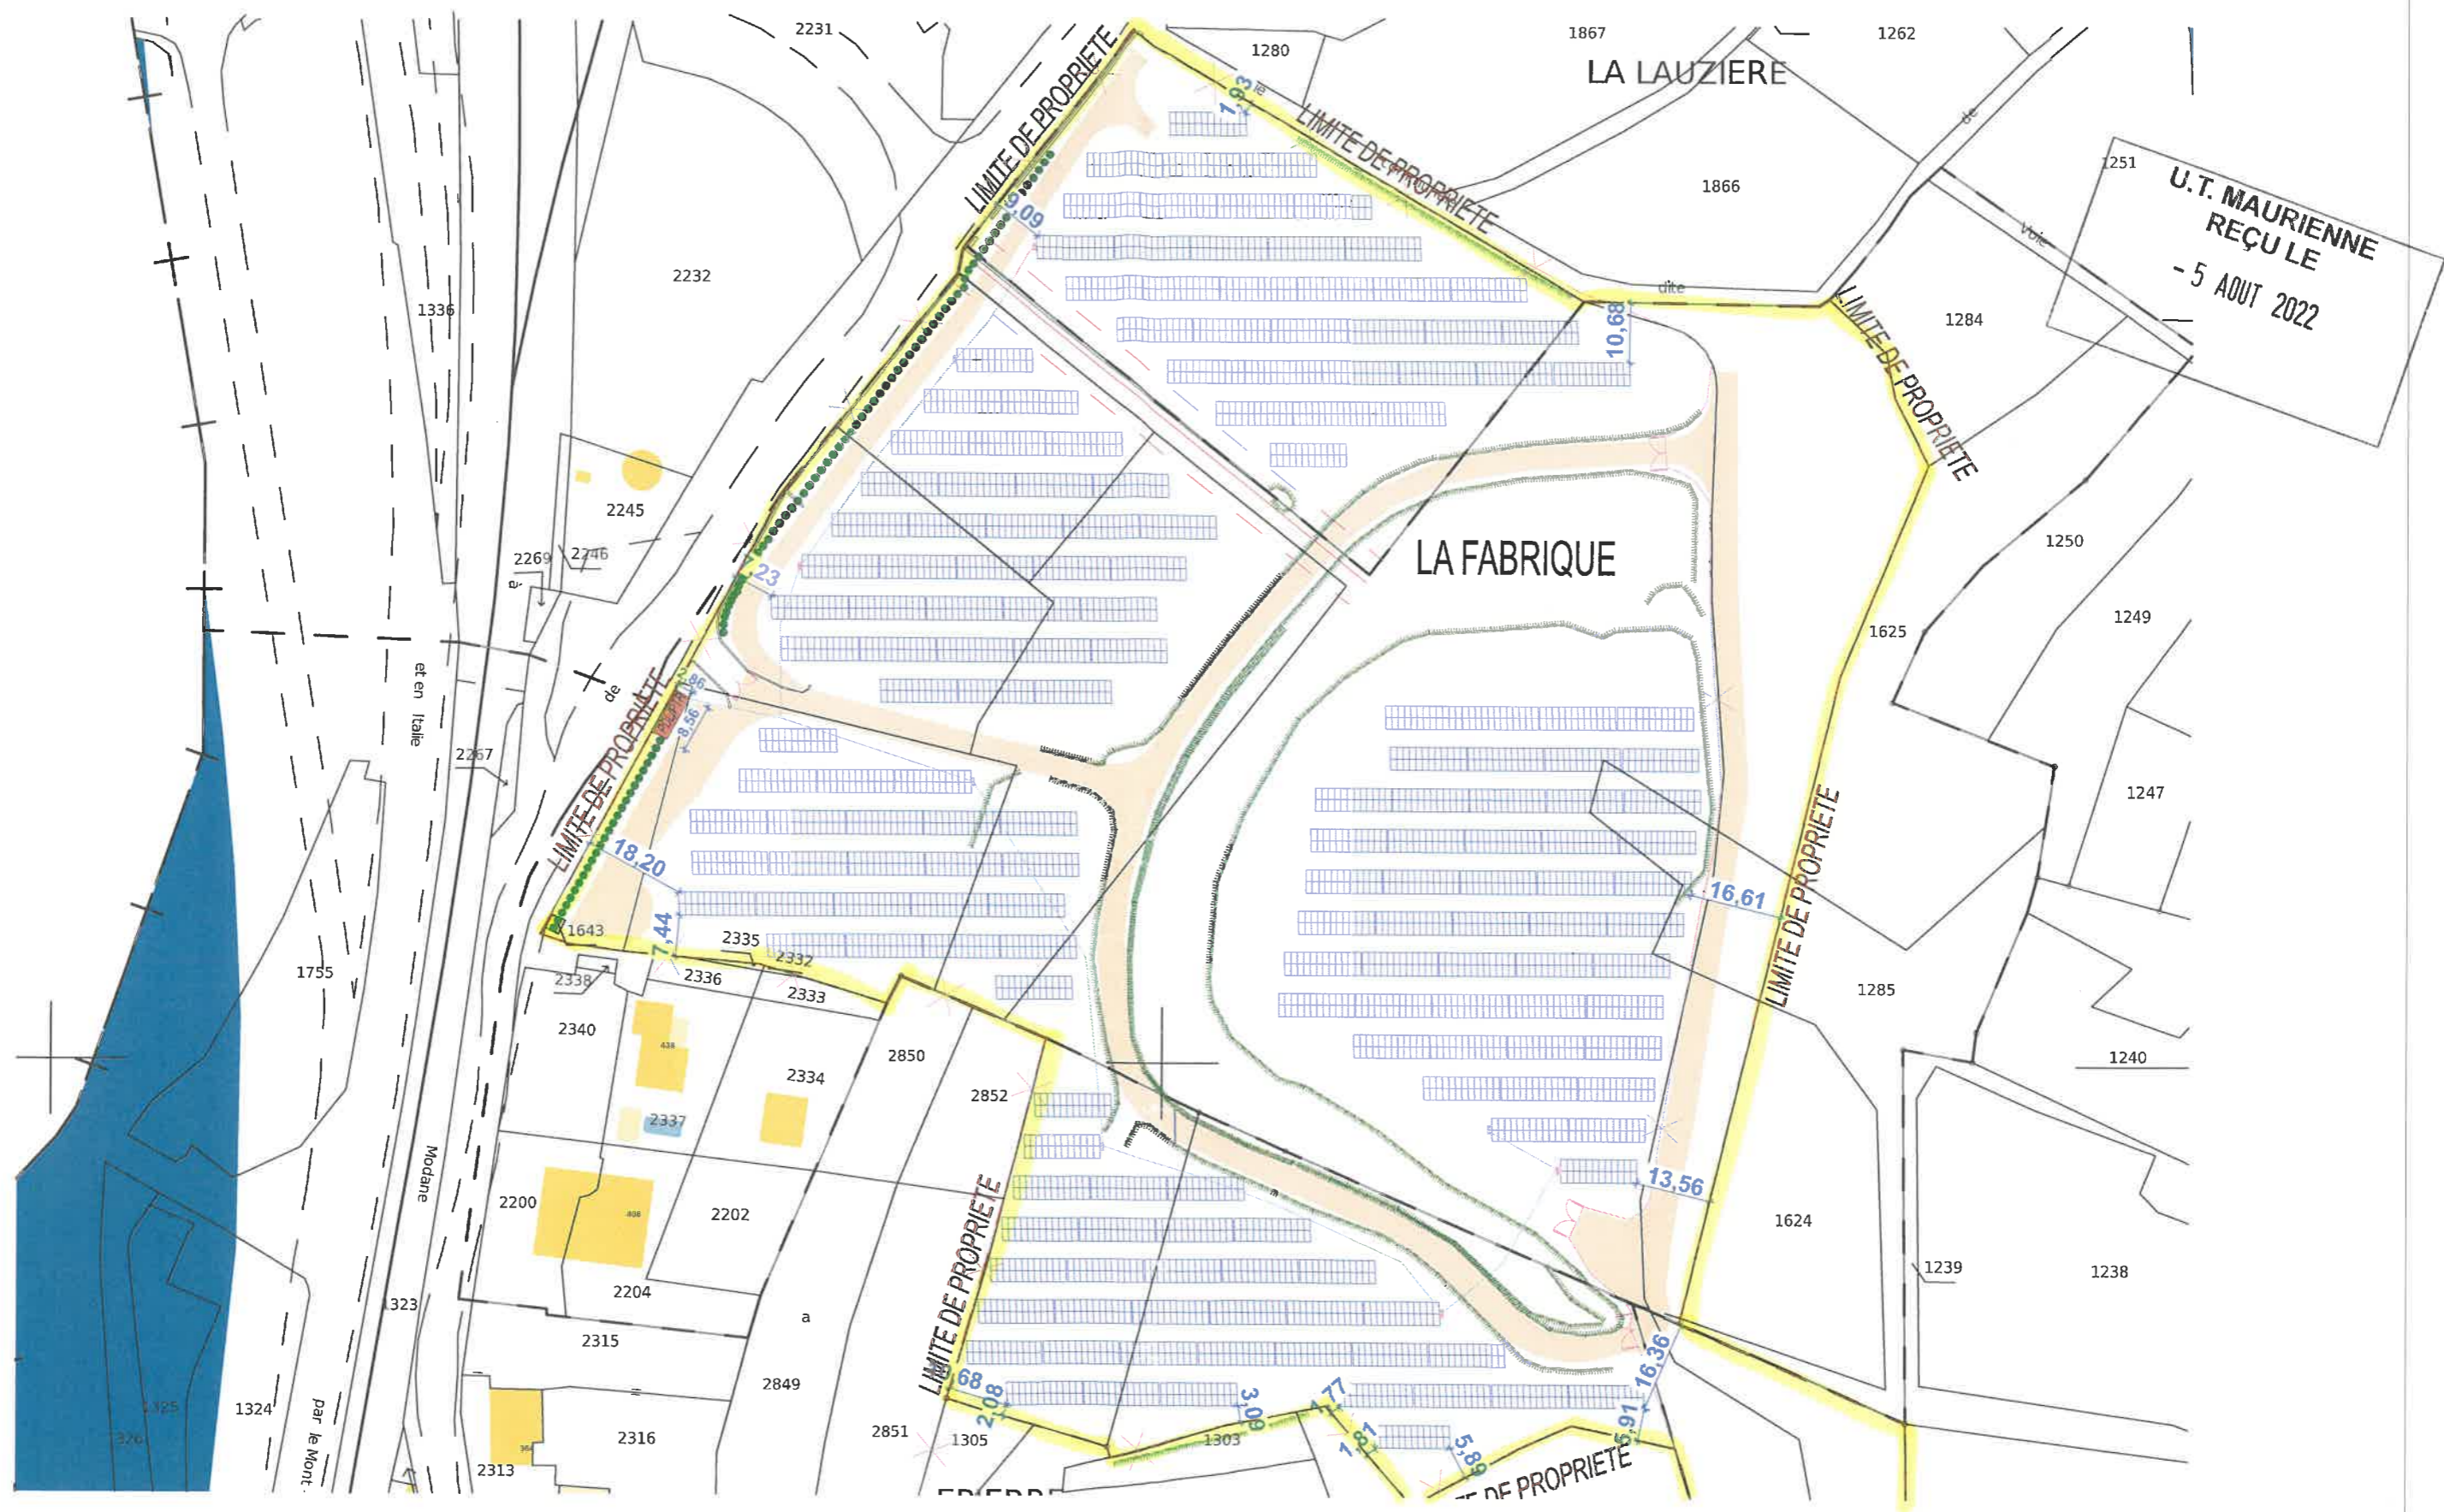

Maître d'ouvrage:	Projet :	Maître d'œuvre :	N° de plan:	Titre:	Echelle(s) :	Format :	Indice :	Phase Date:
TotalEnergies Renouvelables France 74 rue Lieutenant de Montcabrier 34536 Béziers Cedex	PROJET DE CENTRALE PHOTOVOLTAÏQUE La Fabrique 73220 EPIERRE	TotalEnergies Renouvelables France 74 rue Lieutenant de Montcabrier 34536 Béziers Cedex	PC.2-3	Plan de masse coté	1:1125	A3	IND.B	26/07/2022

