
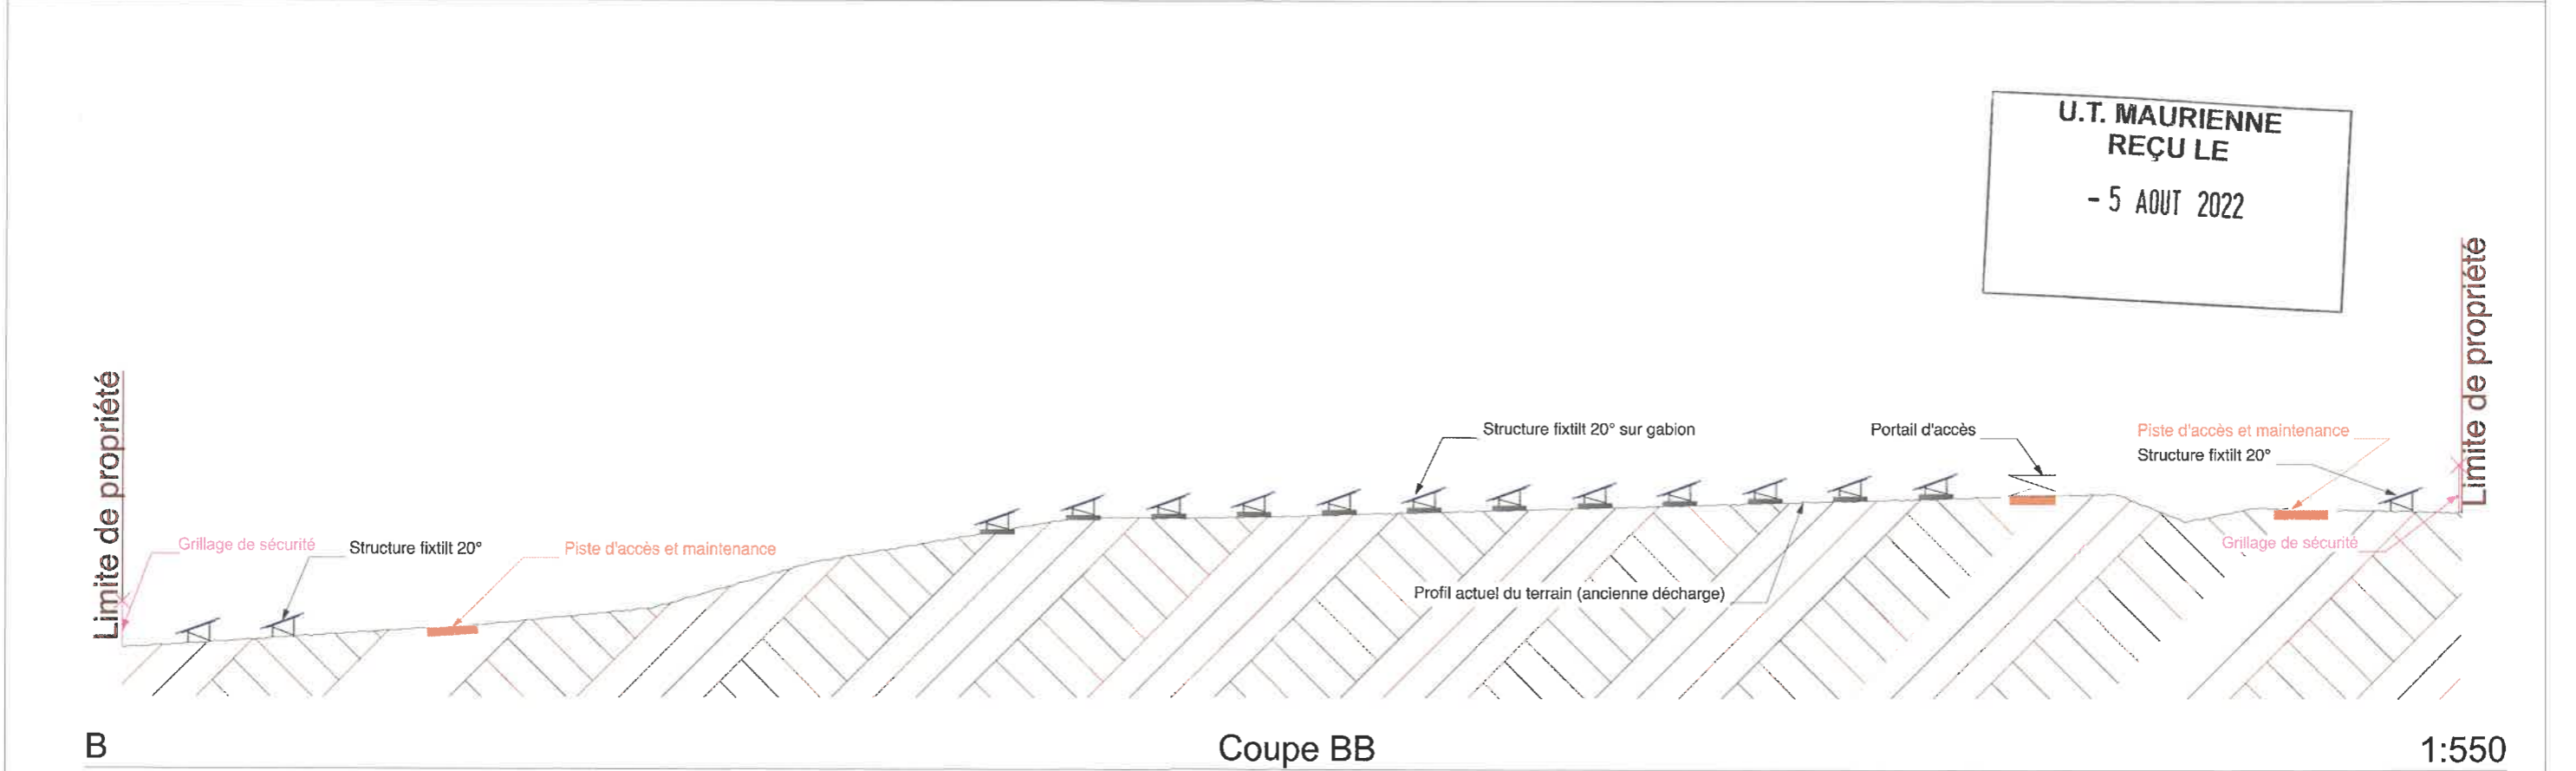


U.T. MAURIENNE
REÇU LE
- 5 AOUT 2022

Maître d'ouvrage: TotalEnergies Renouvelables France 74 rue Lieutenant de Montcabrier 34536 Béziers Cedex	Projet : 	PROJET DE CENTRALE PHOTOVOLTAÏQUE La Fabrique 73220 EPIERRE	Maître d'œuvre : TotalEnergies Renouvelables France 74 rue Lieutenant de Montcabrier 34536 Béziers Cedex	N° de plan: PC.3-1	Titre: Plan de repérage coupes	Echelle(s) : 1:1100	Format : A3	Indice : IND.B	Phase Date: 26/07/2022
--	---	--	---	-----------------------	-----------------------------------	------------------------	----------------	-------------------	---------------------------

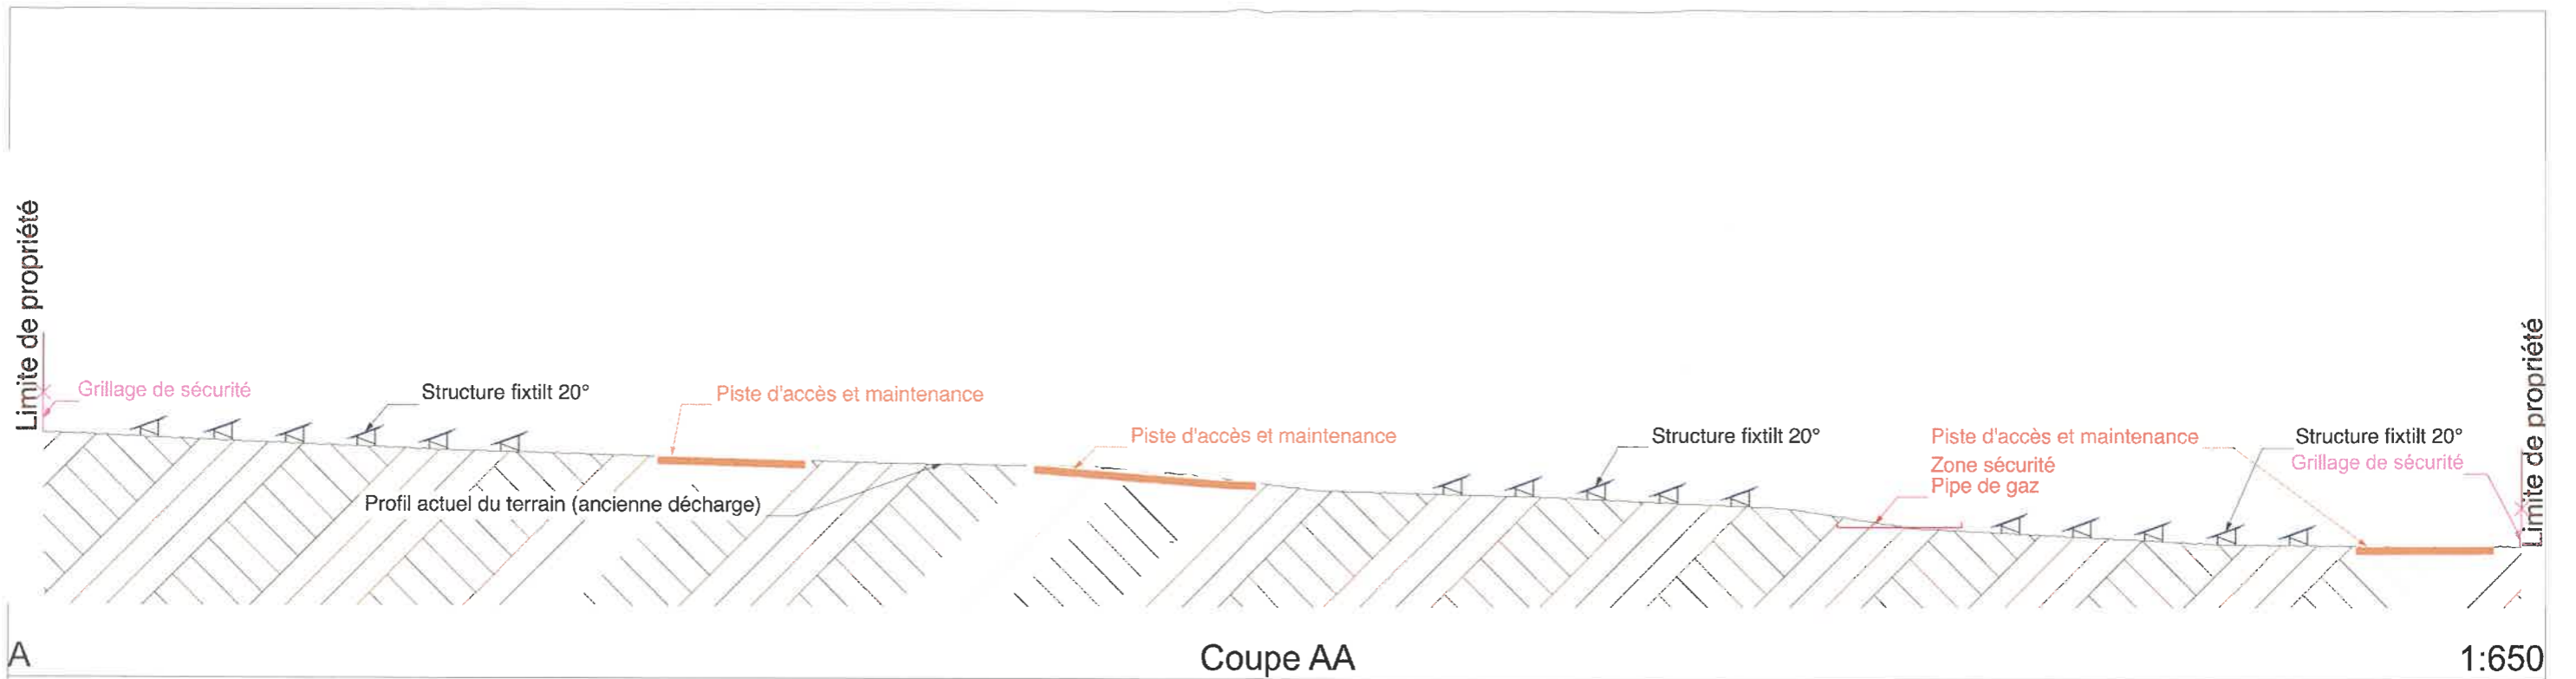

Maître d'ouvrage: TotalEnergies Renouvelables France 74 rue Lieutenant de Montcabrier 34536 Béziers Cedex	Projet: 	Maître d'œuvre: TotalEnergies Renouvelables France 74 rue Lieutenant de Montcabrier 34536 Béziers Cedex	N° de plan: PC.3-2	Titre: Coupes AA' - BB'	Echelle(s):	Format: A3	Indice: IND.B	Phase Date: 26/07/2022
PROJET DE CENTRALE PHOTOVOLTAÏQUE La Fabrique 73220 EPIERRE								