



**PRÉFET  
DE LA SAVOIE**

*Liberté  
Égalité  
Fraternité*

Guichet unique des installations classées  
pour la protection de l'environnement (ICPE)

Service de la Coordination  
des Politiques Publiques



Le préfet de la Savoie,  
Vu pour être annexé à  
l'arrêté préfectoral du

Le Préfet

**27 MARS 2023**

Annexes à l'arrêté préfectoral n°ICPE-2023-015  
du **27 MARS 2023**  
portant prolongation de la durée d'exploitation d'une carrière  
-----

Installations Classées pour la Protection de l'environnement

**Société de Recyclage des Matériaux de Savoie (SRMS)**

Commune de **VOGLANS (73240)**  
-----

**ANNEXE 1 – Carte de localisation du site**

**ANNEXE 2 – Plan des garanties financières**

**ANNEXE 3 – Plan des remises en état**

**ANNEXE 4 – Schéma de principe du réaménagement**

# Annexe 1

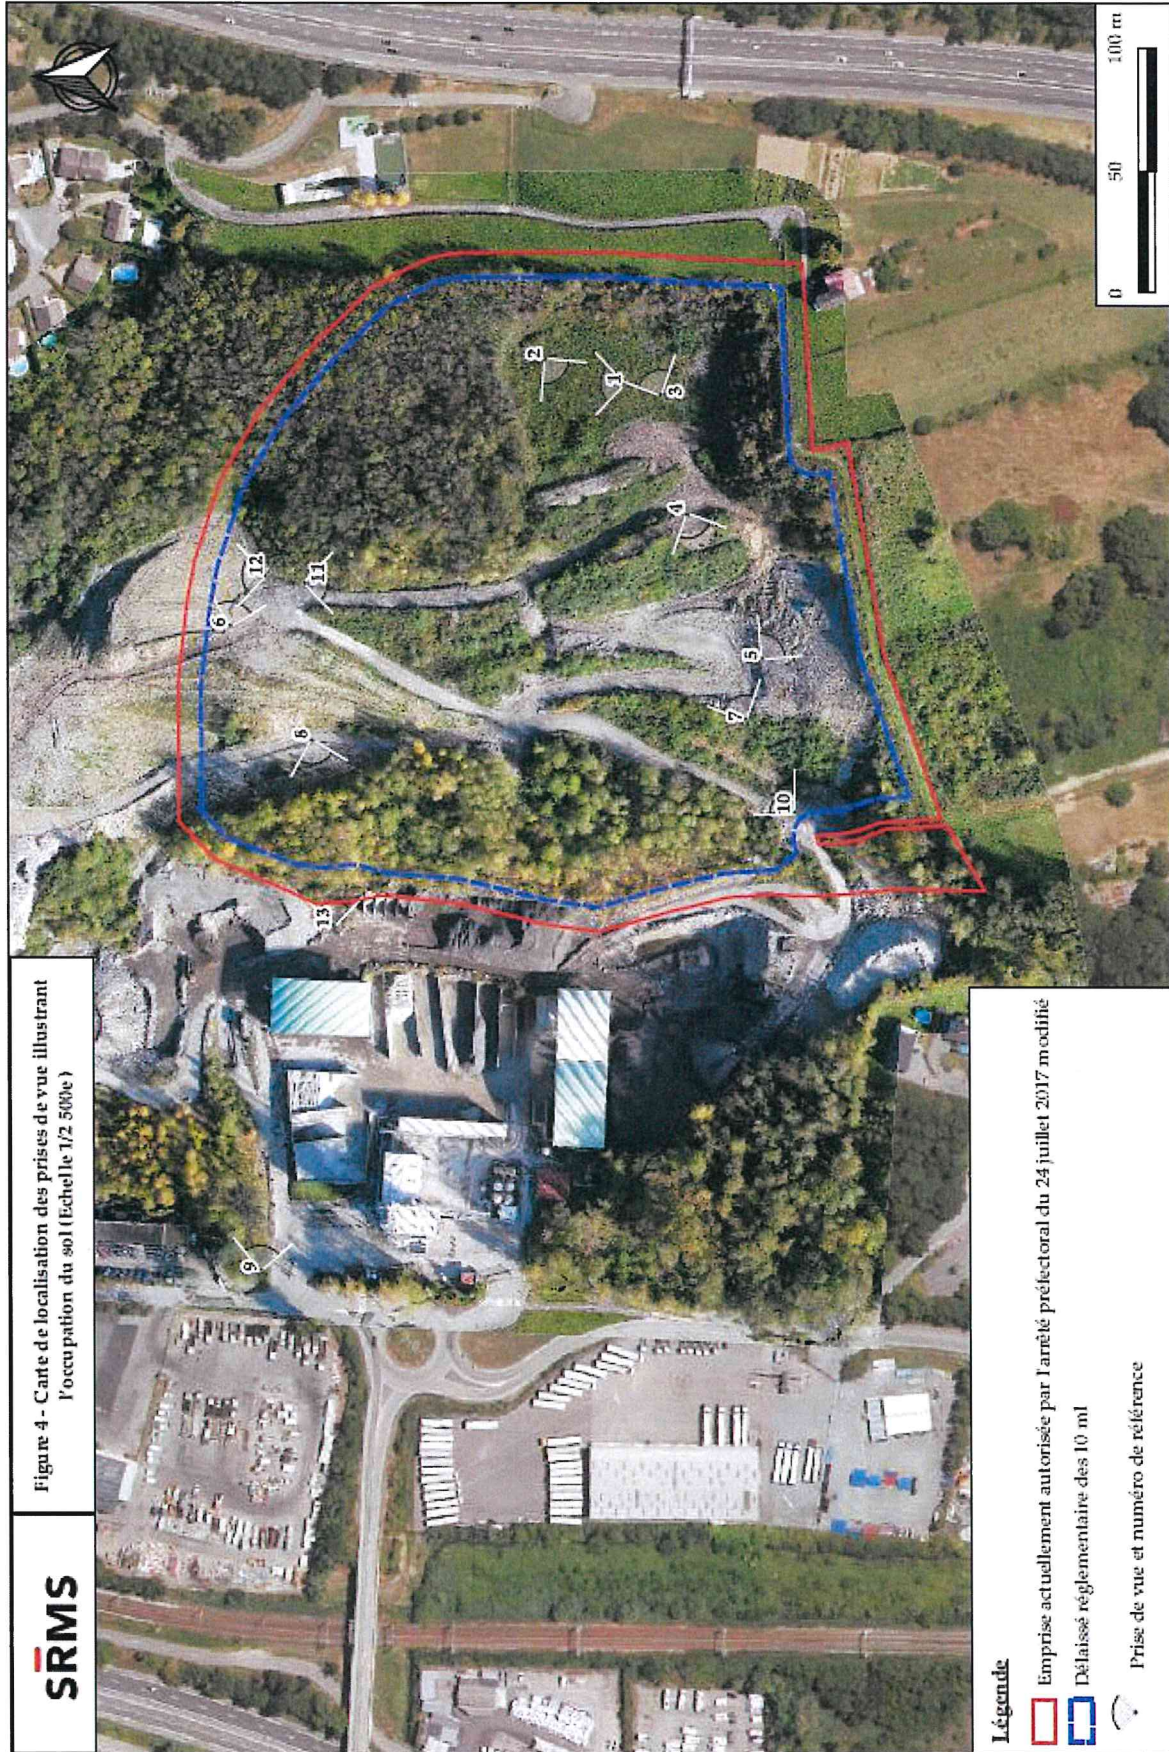





Figure 4 - Carte de localisation des prises de vue illustrant l'occupation du sol (Echelle 1/2 500e)


**SRMS**

**Légende**

-  Emprise actuellement autorisée par l'arrêté préfectoral du 24 juillet 2017 modifié
-  Délaissé réglementaire des 10 m
-  Prise de vue et numéro de référence



## Annexe 2 Plan des garanties financières

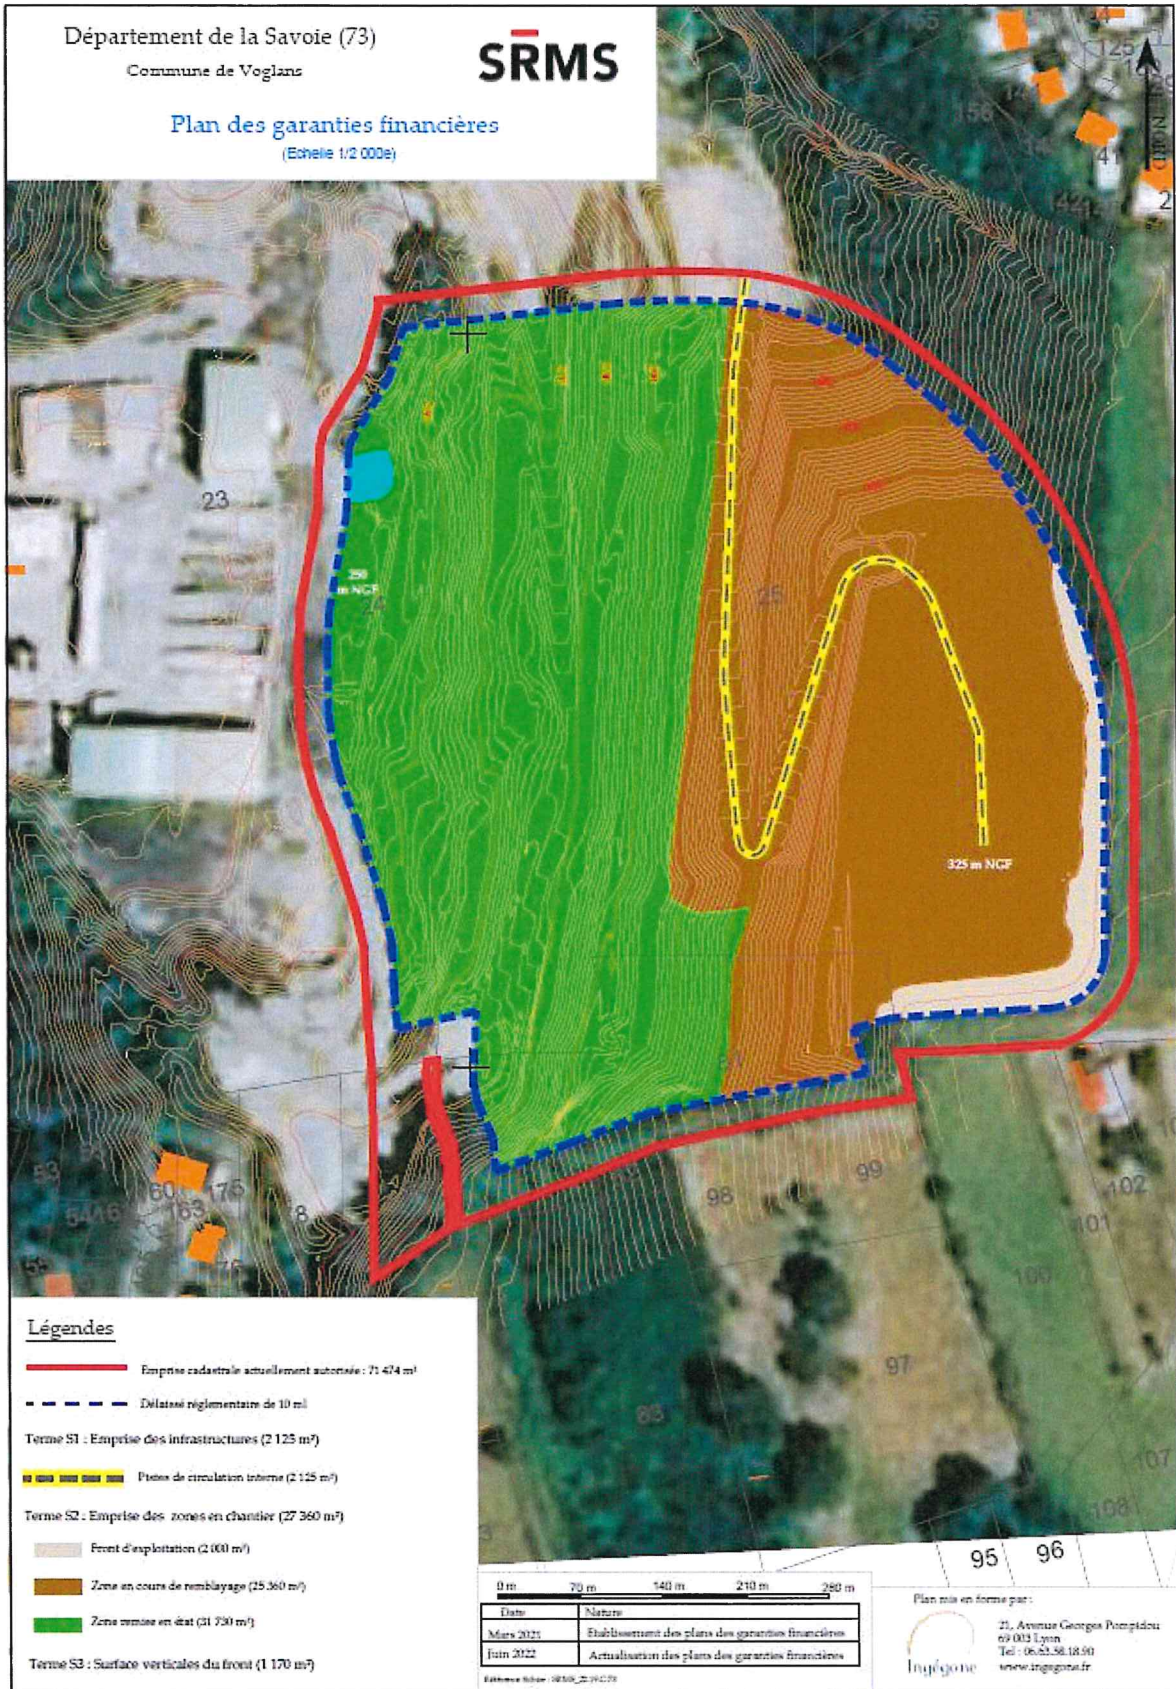



# Annexe 3 Plan de remise en état



# Annexe 4

## Schéma de principe du réaménagement

