


COMMUNE DE PRALOGNAN

Plan d'étude des servitudes

Secteur du Petit Poucet

Plan cadastré au 1/5000

Echelle : 1/1000
Date : 02/06/2014

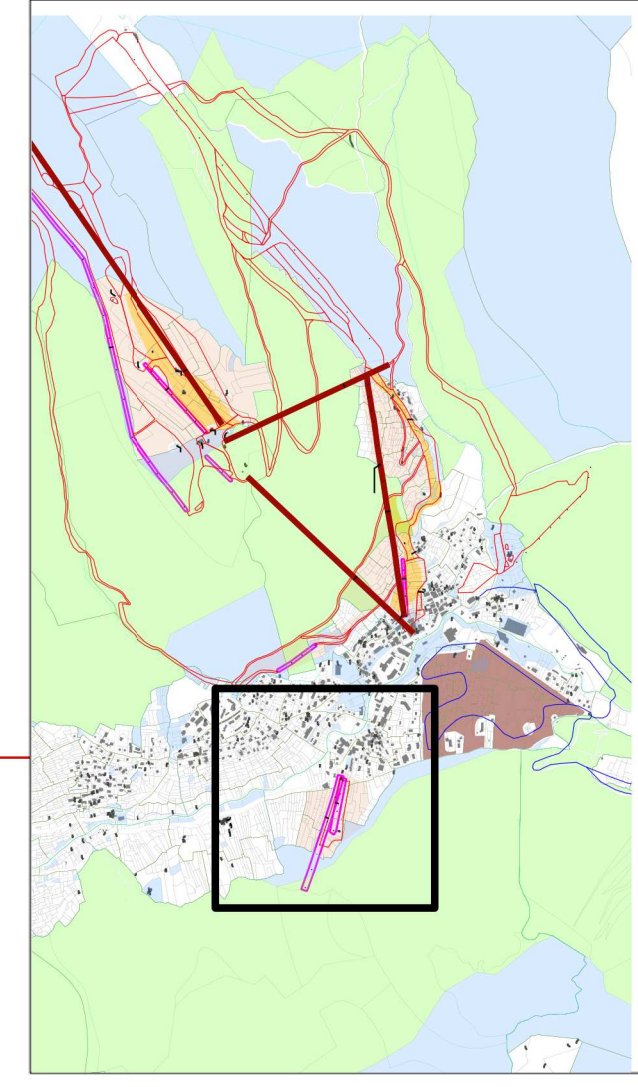

SIG
Savoie
Informatique et
Graphisme

Légende

Fond de plan


- Section
- Subdivision de section
- Lieu-dit
- Parcelle communale
- Parcelle soumise au régime forestier
- Bâti
- Zone PLU
- Zone Ns
- Piste de ski alpin
- Piste de ski de fond
- Remontée mécanique

Nouvelles servitudes

- Servitude de ski alpin
- Plateau de ski nordique
- Servitudes de survol
- Servitude de pylone

Liste des ouvrages

Nom	Type
Petit Poucet	Piste
TSK, Poucet	Sarcel
TSK, Petit Poucet	Sarcel

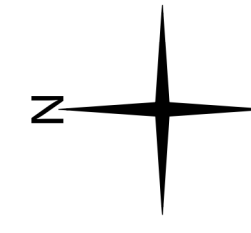

Édition du 02/06/2014
73000 CHAMBERY
Référence plan : plan de servitudes

Savoie Informatique et Graphisme

SIG

44 rue Charles Monteuill
73000 CHAMBERY
Tel : 04 79 25 05 05
sig@sig.savoie.fr

