BOTTA
BATIMENT - TRAVAUX PUBLICS - CARRIERE

Déposé Mars 2016
Dernière modification Juin 2021

CARRIÈRE DES RADELLES

Commune de Saint Thibaud de Couz (73)

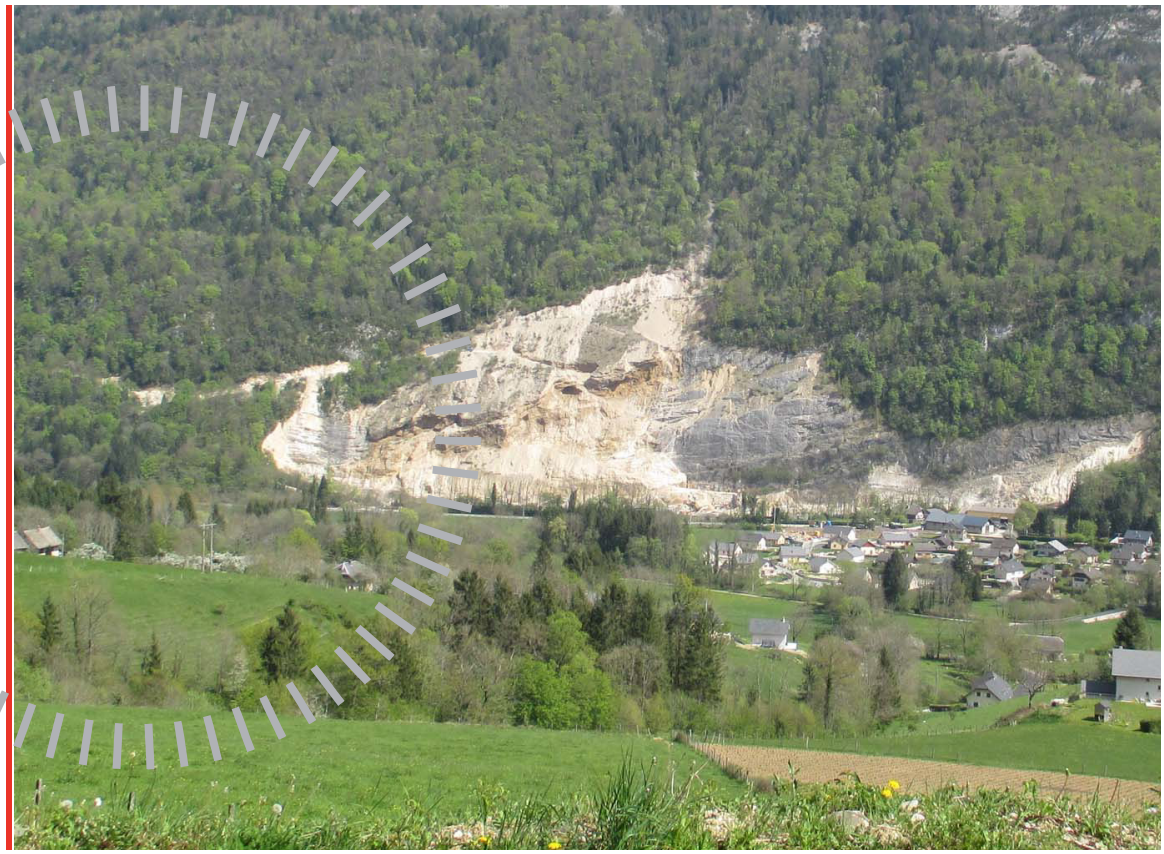

DOSSIER DE DEMANDE D'AUTORISATION D'EXPLOITER

Pièce 4 : Situation

SETIS
Groupe Degaud

Réf : 17931.0001.i01

http://www.groupe-degaud.com/
SETIS GROUPE DEGAUD - 20 rue Paul Helbronner 38100 Grenoble - Tél. 04 76 23 31 36 - Fax 04 76 23 03 63 - setis.environnement@groupe-degaud.fr
SETIS Antenne Foncière - Parc Club Millénaire bât 6, 1025 rue Henri Becquerel, 34000 Montpellier

OPQIBI L'INGÉNIERIE QUALIFIÉE
MASE

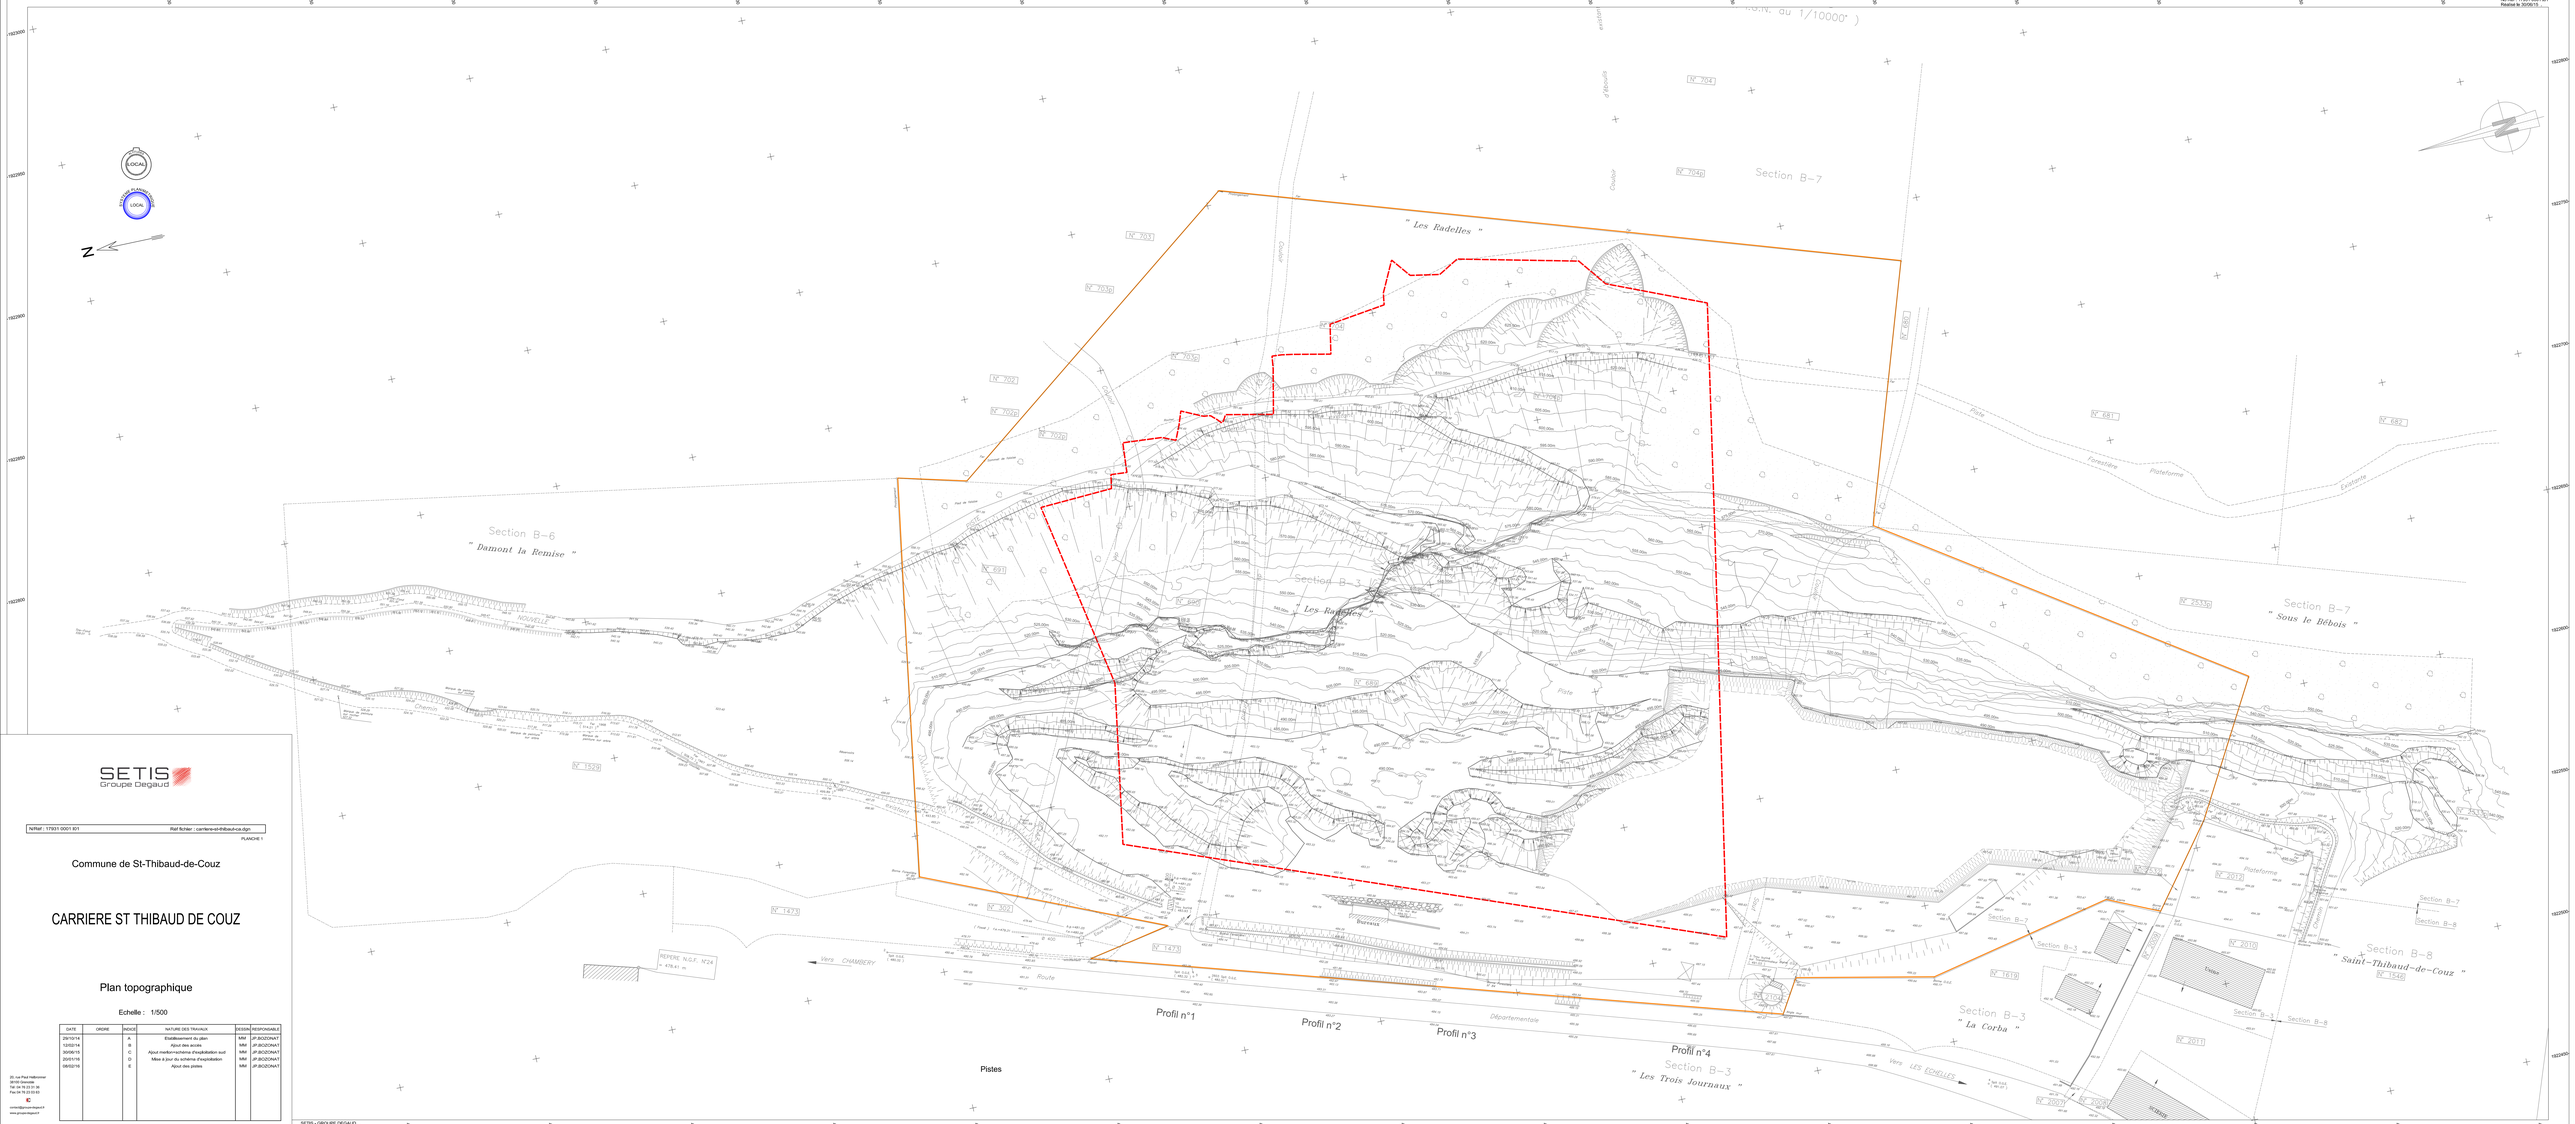

SETIS
Groupe Degaud

N/Réf : 17931 0001/ 801	Réf fichier : carriere-st-thibaud-cs.dgn
	PLANCHE 1

Commune de St-Thibaud-de-Couz

CARRIERE ST THIBAUD DE COUZ

Plan topographique

Echelle : 1/500

DATE	ORDRE	INDICE	NATURE DES TRAVAUX	DESSIN	RESPONSABLE
29/10/14		A	Etablissement du plan	MM	JP.BOZONAT
13/02/14		B	Ajout des acces	MM	JP.BOZONAT
30/06/15		C	Ajout melleur schéma d'exploitation sud	MM	JP.BOZONAT
20/01/16		D	Mise à jour du schéma d'exploitation	MM	JP.BOZONAT
08/02/16		E	Ajout des pistes	MM	JP.BOZONAT

ZI. Le Plaz Hélbronner
38100 Grenoble
Tél. 04 76 23 31 36
Fax.04 76 23 53 61

contact@groupedegaud.fr
www.groupedegaud.fr

SETIS
Groupe Degaud

CARRIÈRE DES RADELLES

COMMUNE DE SAINT THIBAUD DE COUZ (73)

PLAN DES ABORDS

Echelle : 1/2 500

Rayon de 300 m autour du site

Fond : Extrait du cadastre de la commune de Saint-Thibaud-de-Couz - Cadastre.gouv.fr
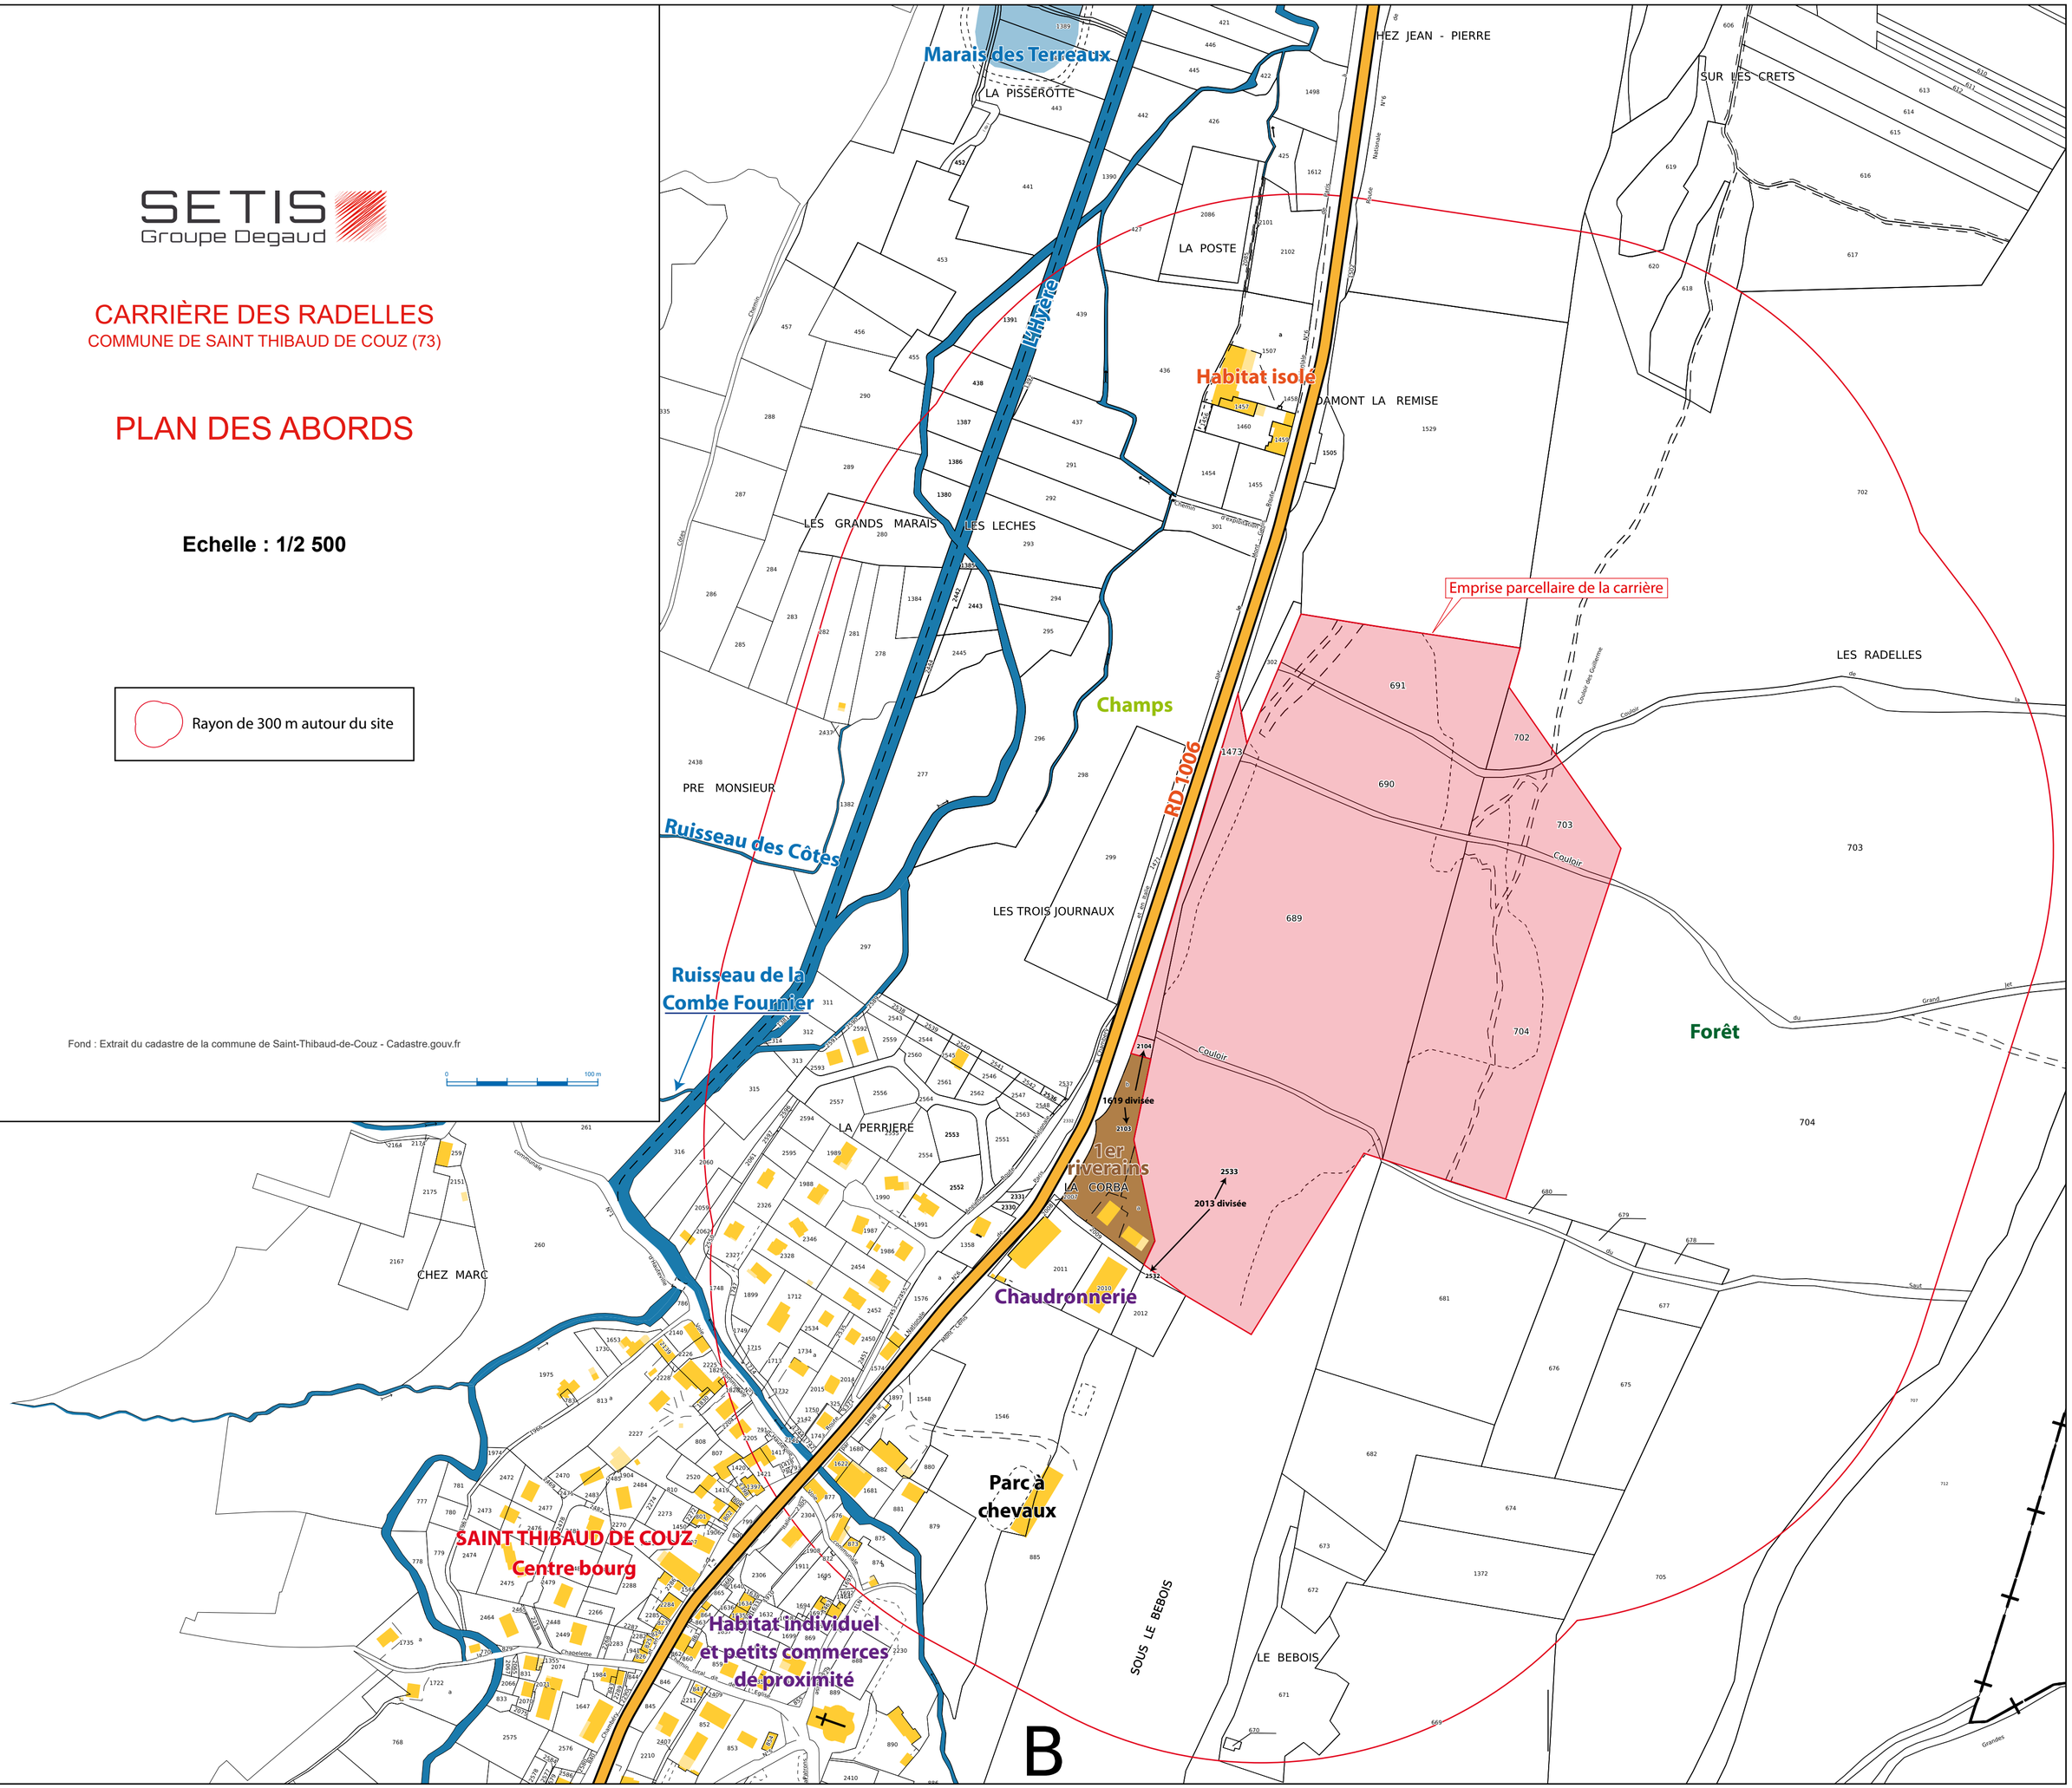
0 100 m