

# CARRIÈRE DES RADELLES

Commune de Saint Thibaud de Couz (73)



**DOSSIER DE DEMANDE D'AUTORISATION D'EXPLOITER**

**Pièce 7 : Dossier graphique : plans du projet**


# PLAN D'ENSEMBLE





Échelle : 1/500

Plateforme des Radelles  
Commune de Saint Thibaud de Couz (73)

- Légende**
- Périmètre de la carrière
  - Périmètre du carreau de la carrière
  - Aire de transit
  - Aire de traitement
  - Rayon de 35 m autour du site
  - Atelier
  - Dalle étanche au droit de la zone atelier
  - Aire de parcage des engins
  - Cuve GNR (3 m<sup>3</sup>) sur véhicule ravitailleur sur dalle étanche de la zone atelier
  - Réseaux eaux pluviales
  - Réseaux eaux de services

- 1 Terre végétale
- 2 Sable
- 3 Mélange 0/12
- 4 RL 5/12
- 5 RL 10/20
- 6 Sablon terreux
- 7 Recyclé 0/80
- 8 Concassé 0/80
- 9 Concassé 40/50
- 10 Concassé 0/25
- 11 Concassé 20/40
- 12 Concassé 0/16

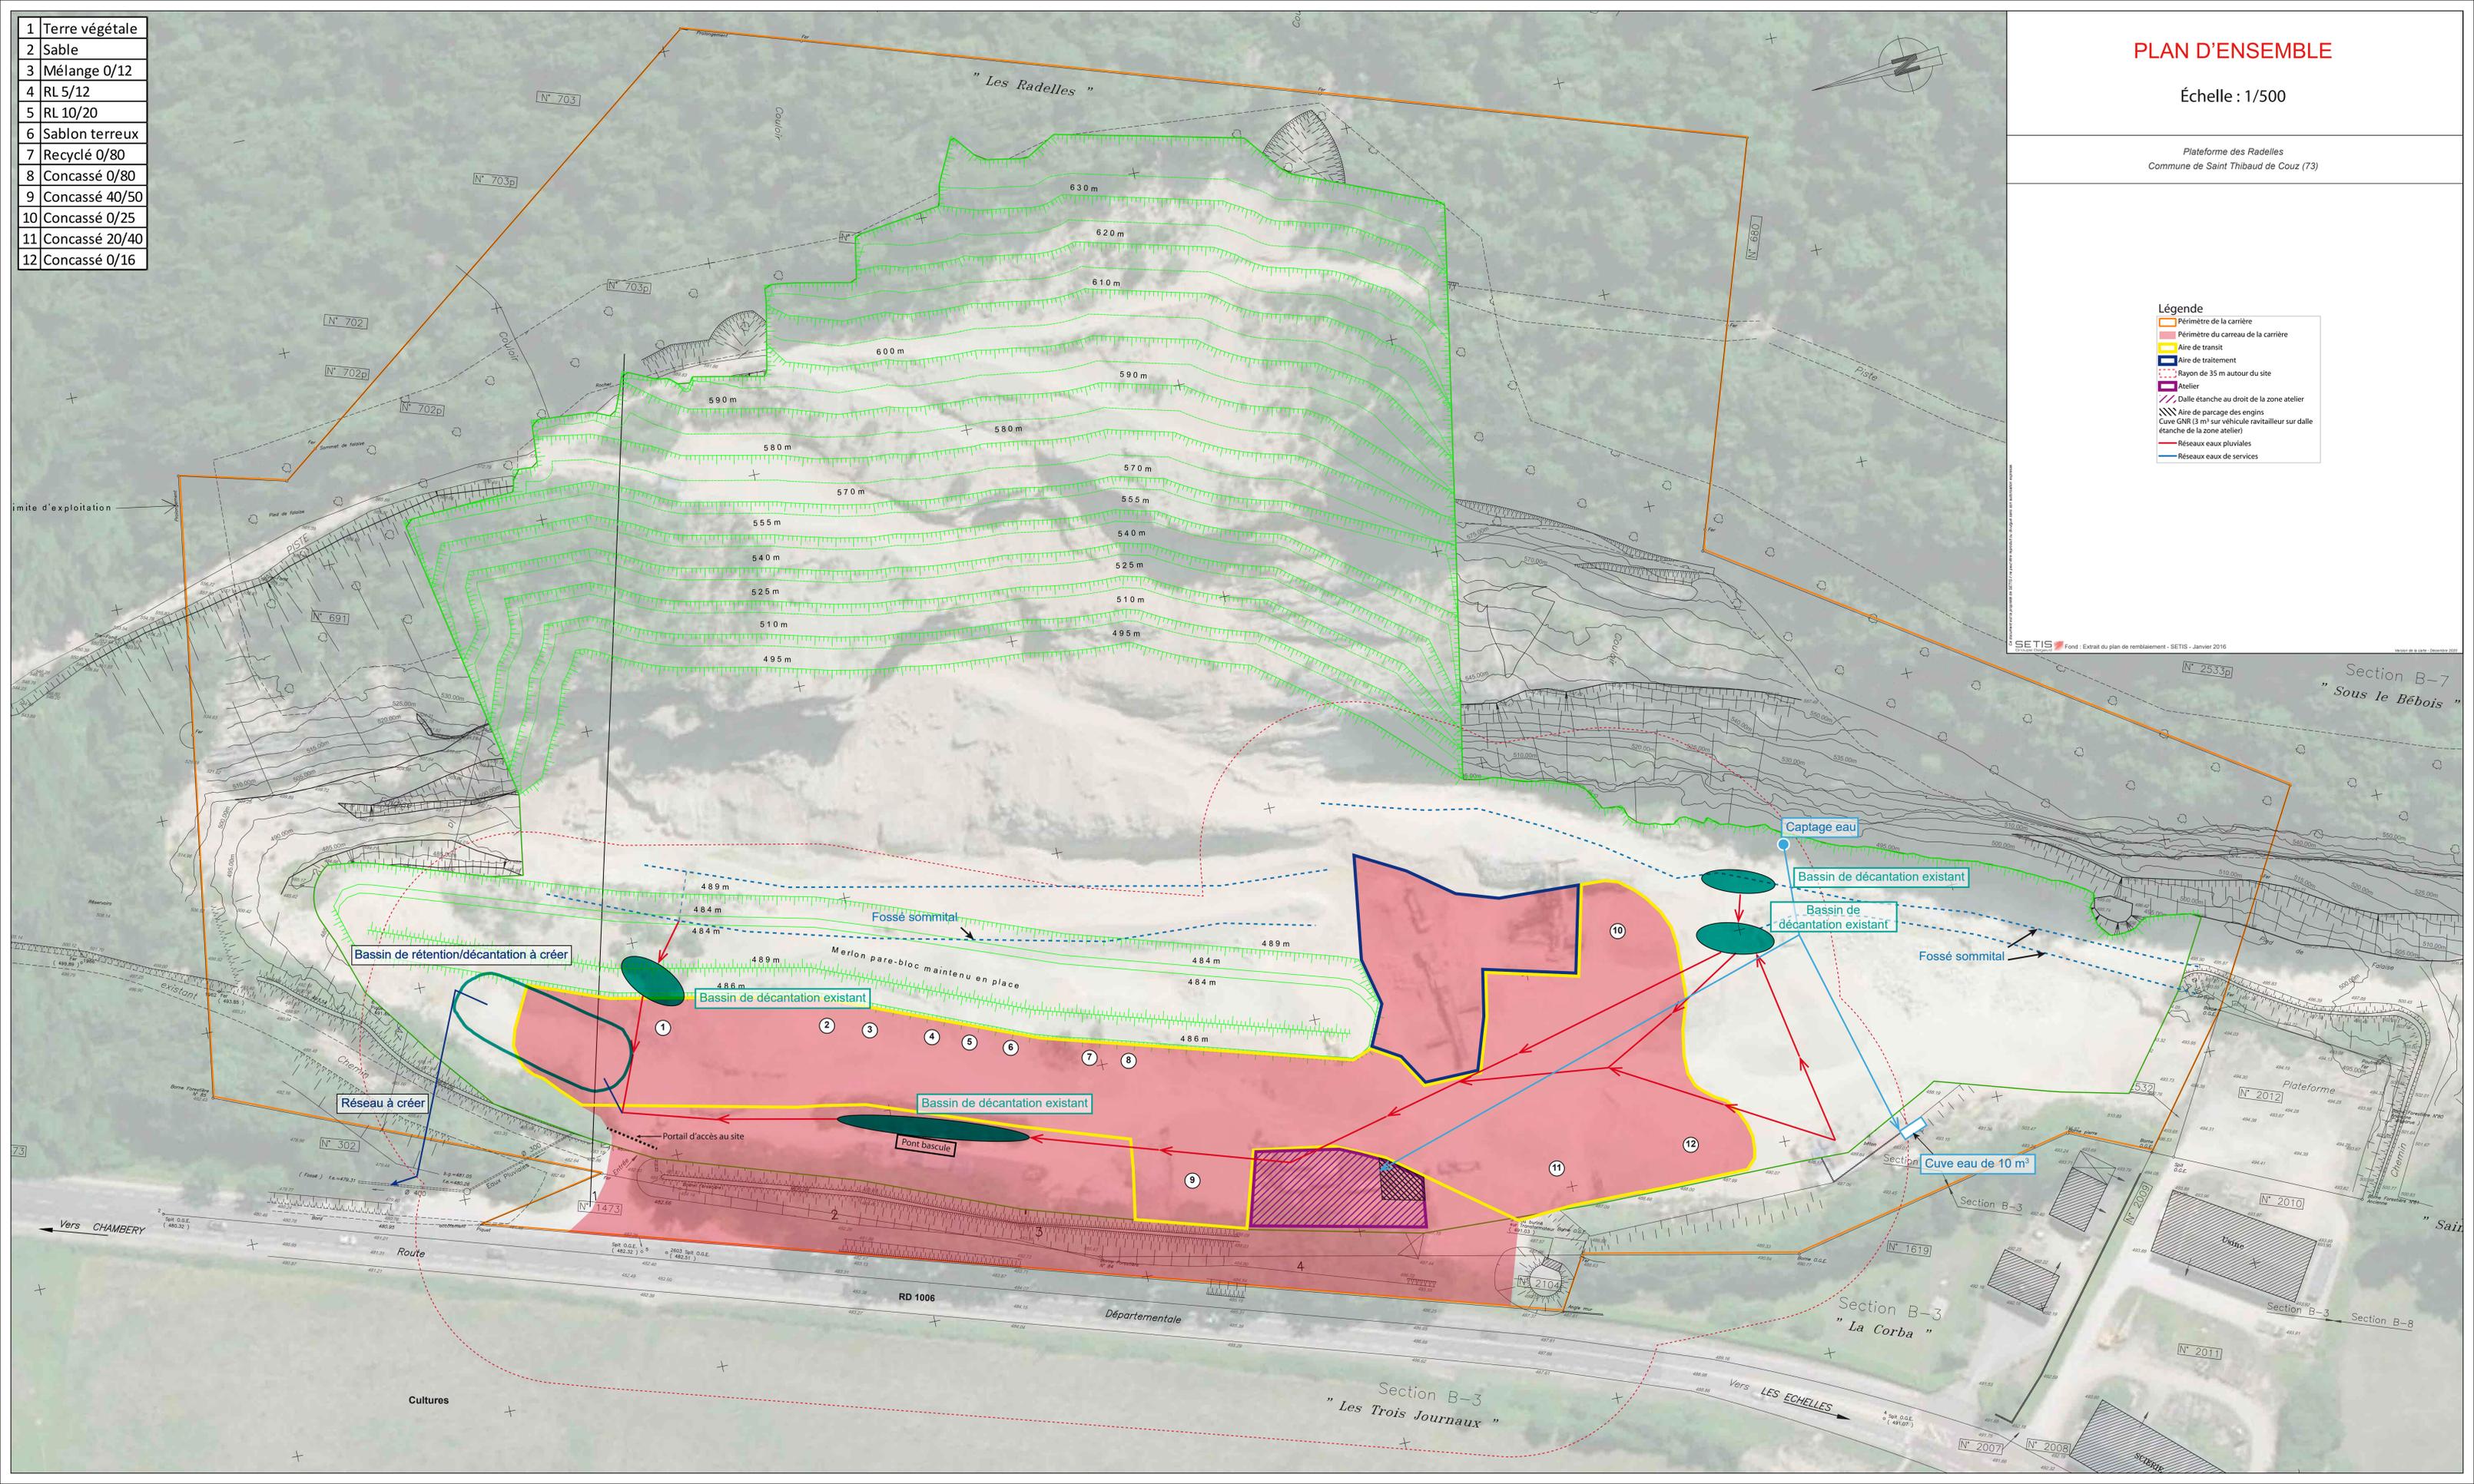

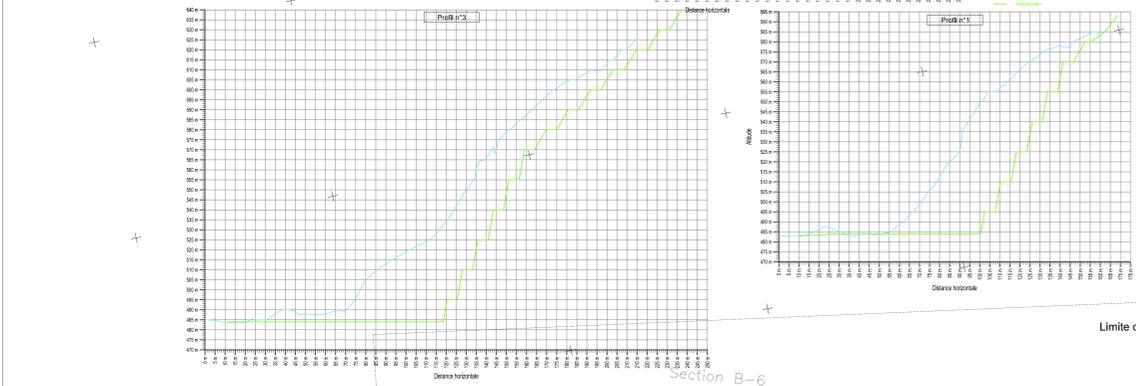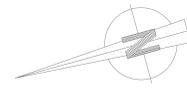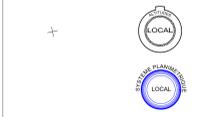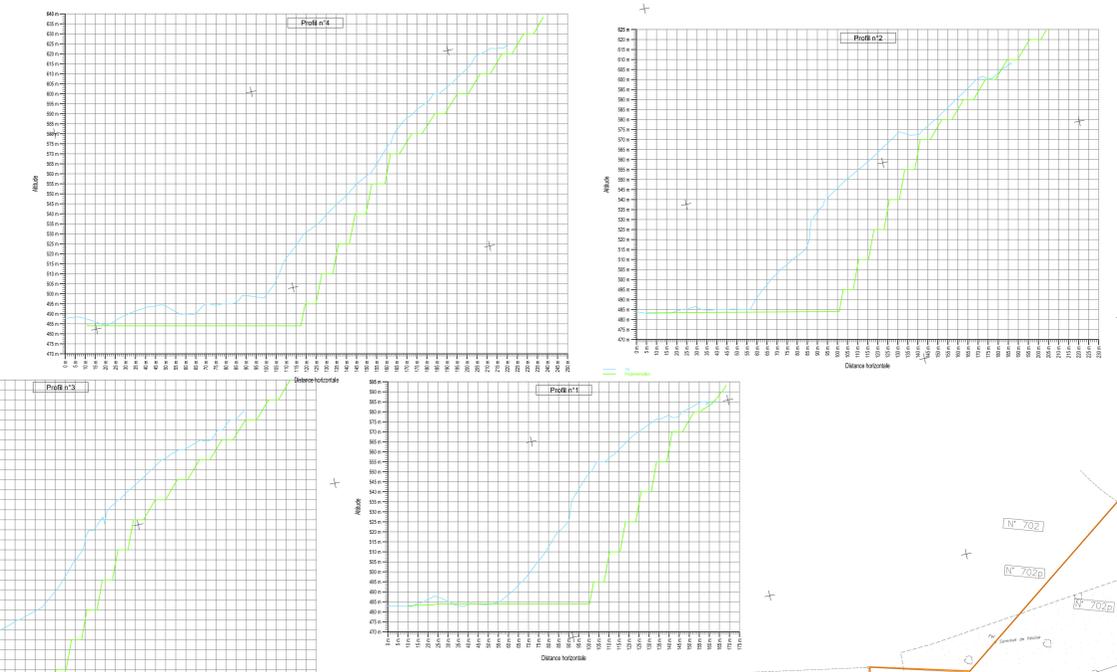

N°REF : 1701 001 01      Ref. fichier : carriere-st-thibaud-coz.dgn  
 PLANCHE 1


Commune de St-Thibaud-de-Couz

**CARRIERE ST THIBAUD DE COUZ**


Plan d'exploitation

Echelle : 1/500

| DATE     | ORDRE | INDEXE | NATURE DES TRAVAUX                     | DESIGN | RESPONSABILITE |
|----------|-------|--------|--|--------|----------------|
| 28/10/14 | A     |        | Etablissement du plan                  | MM     | SP/BOCCONATI   |
| 12/01/14 | B     |        | Ajout des axes                         | MM     | SP/BOCCONATI   |
| 30/05/15 | C     |        | Ajout merlon schéma d'exploitation sur | MM     | SP/BOCCONATI   |
| 20/07/15 | D     |        | Mise à jour du schéma d'exploitation   | MM     | SP/BOCCONATI   |
| 05/02/16 | E     |        | Ajout des pistes                       | MM     | SP/BOCCONATI   |

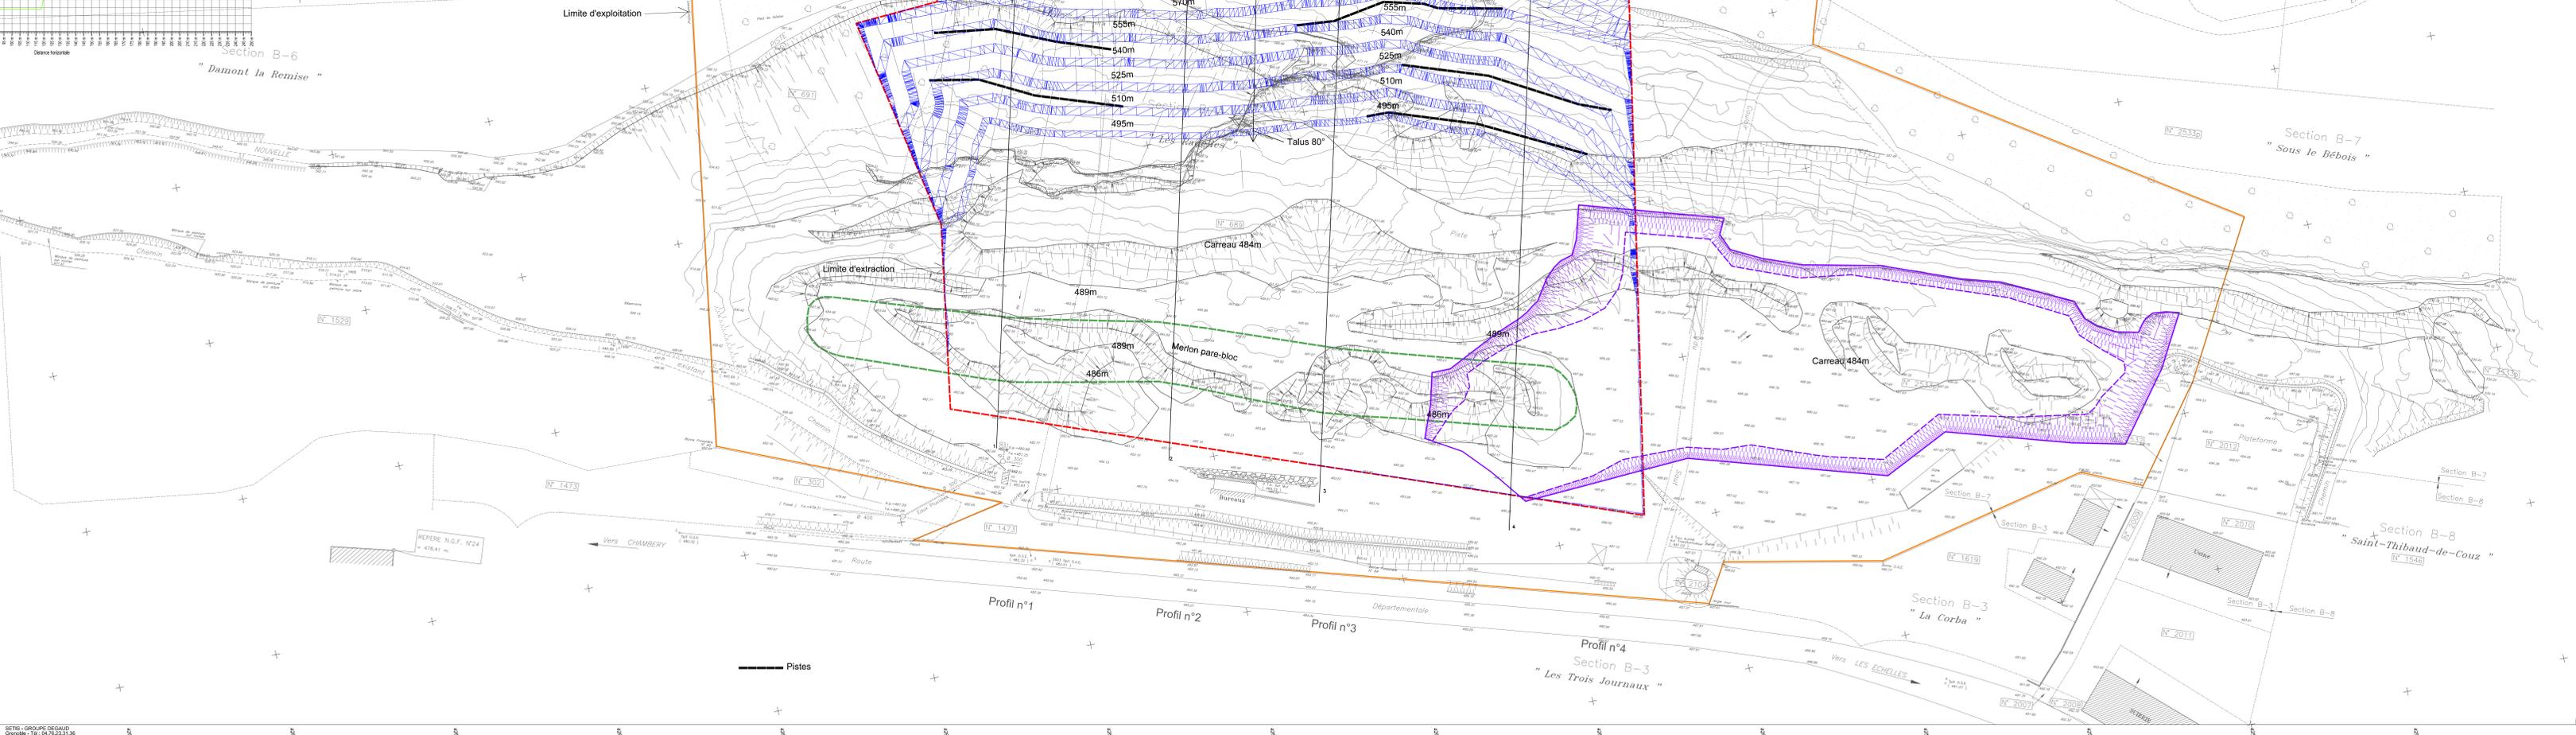


# PLAN DE PHASAGE D'EXTRACTION

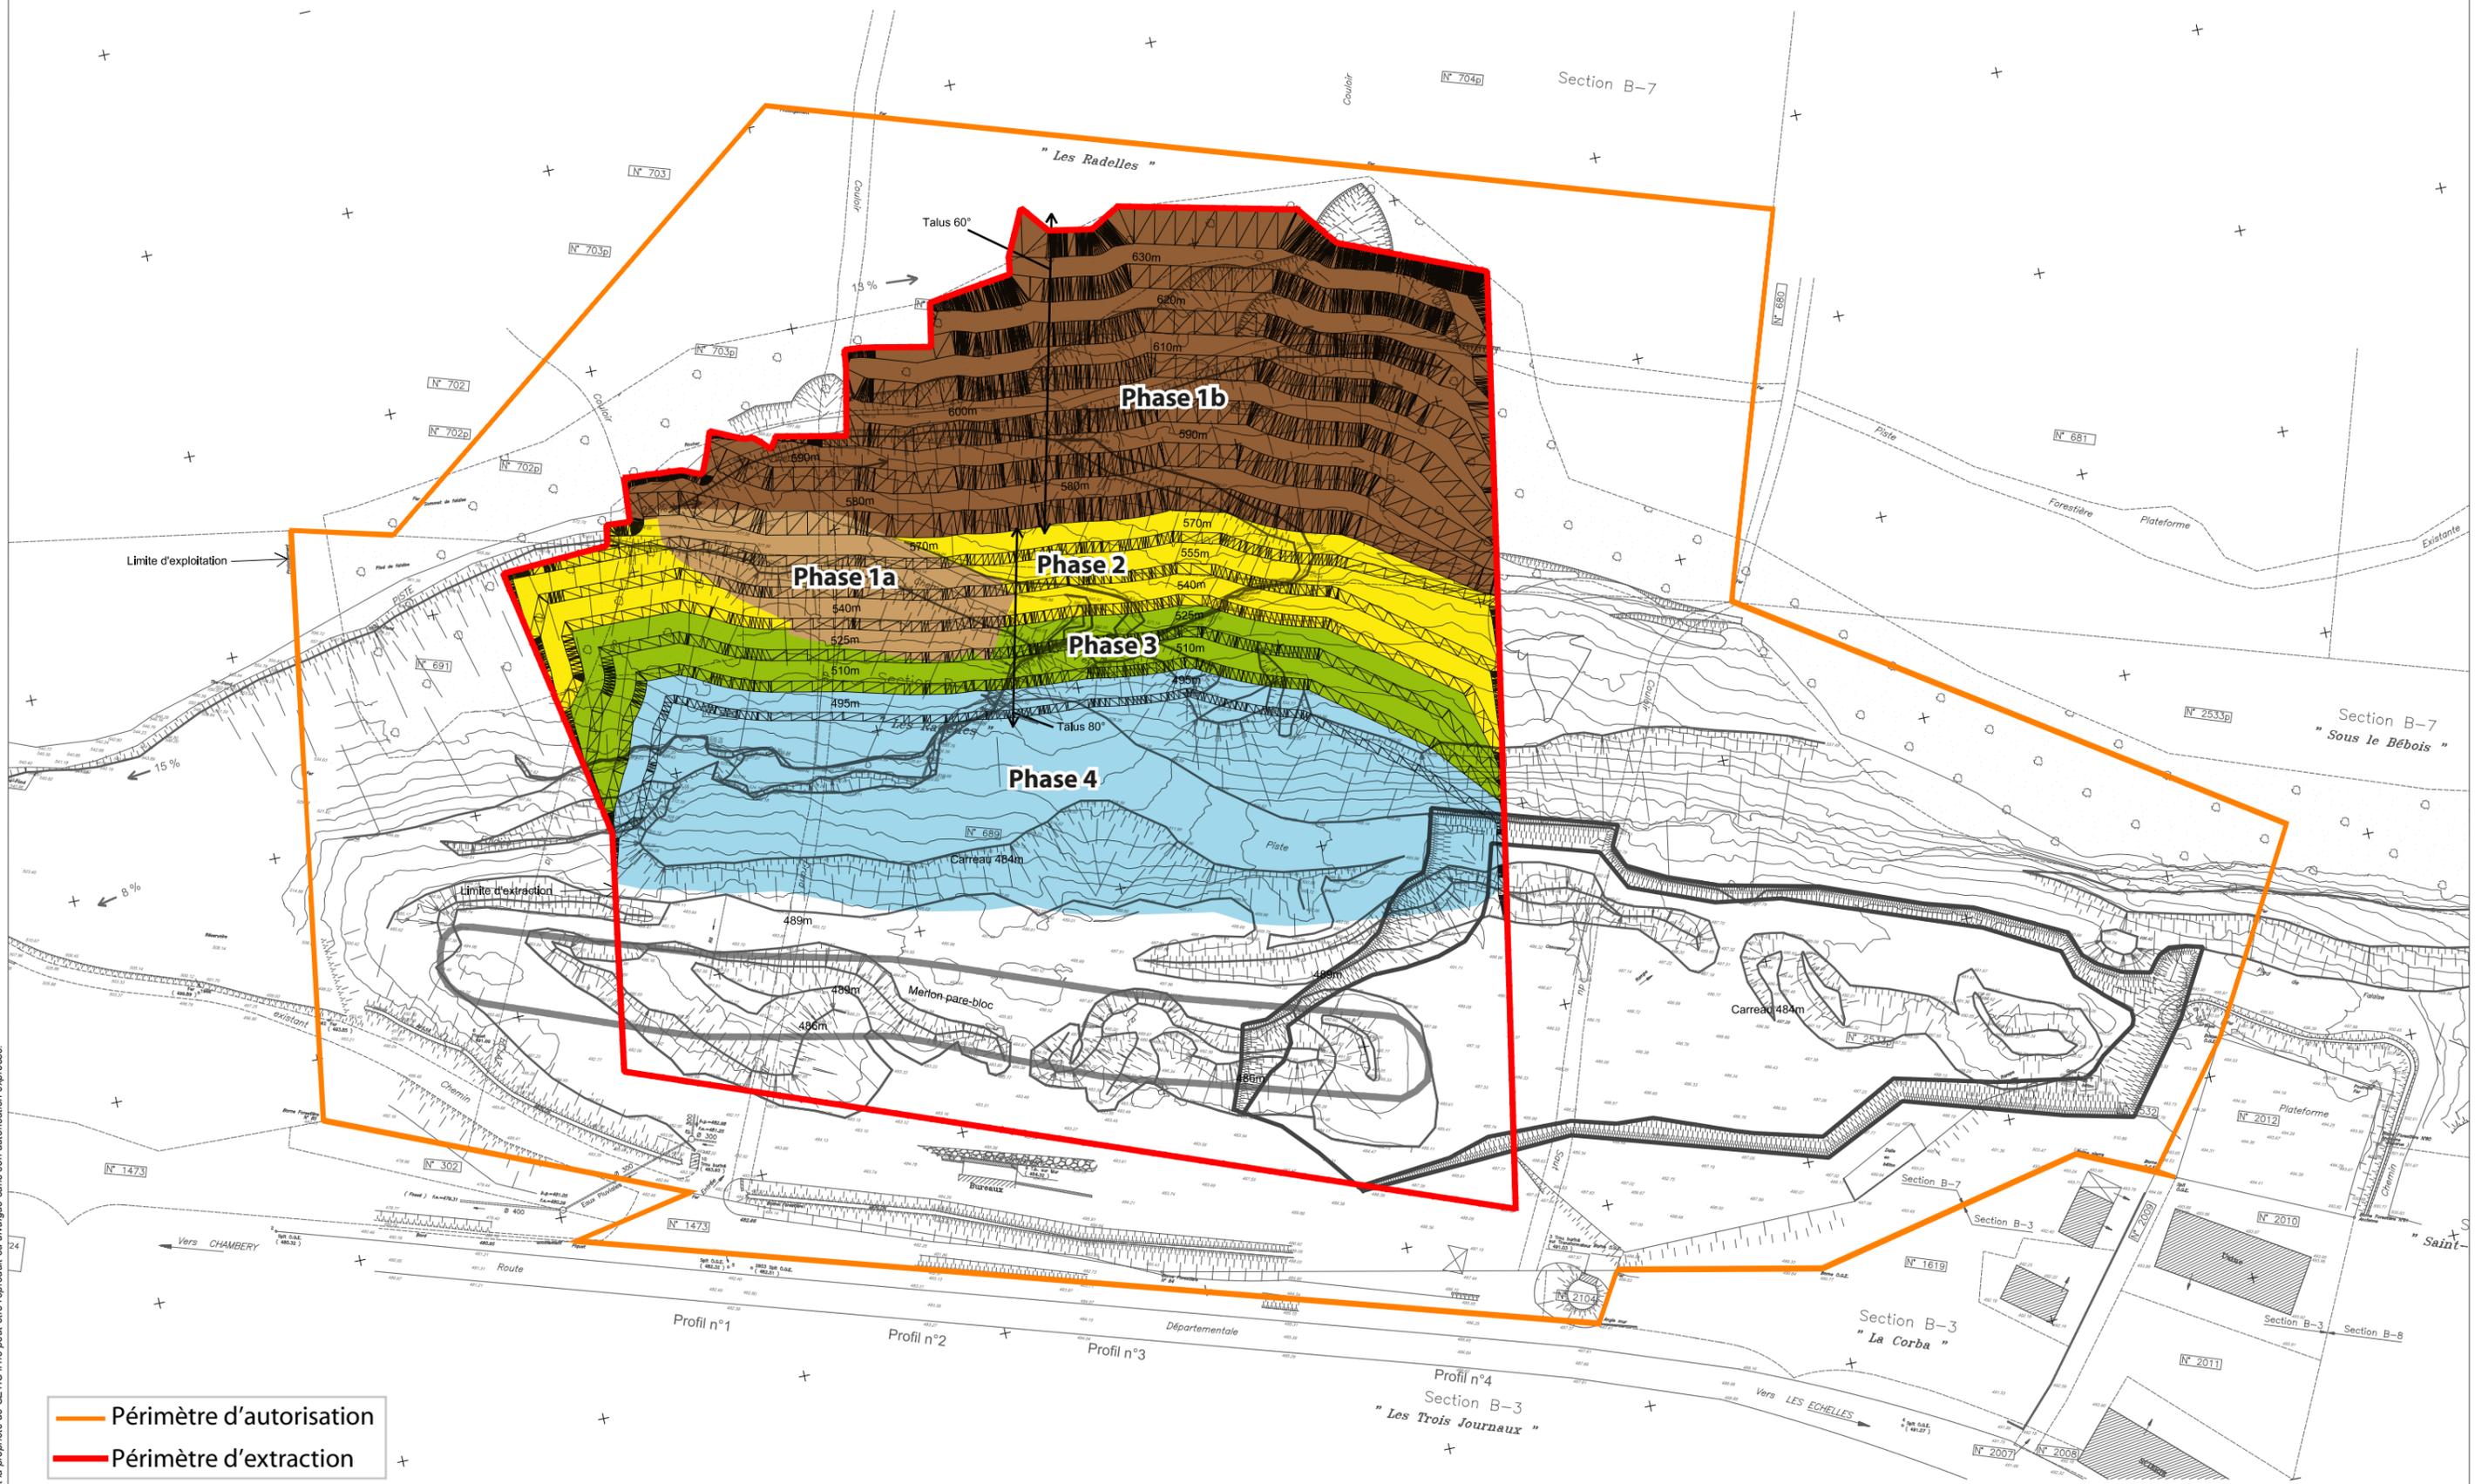

— Périmètre d'autorisation  
— Périmètre d'extraction

Ce document est la propriété de SETIS il ne peut être reproduit ou divulgué sans son autorisation expresse.

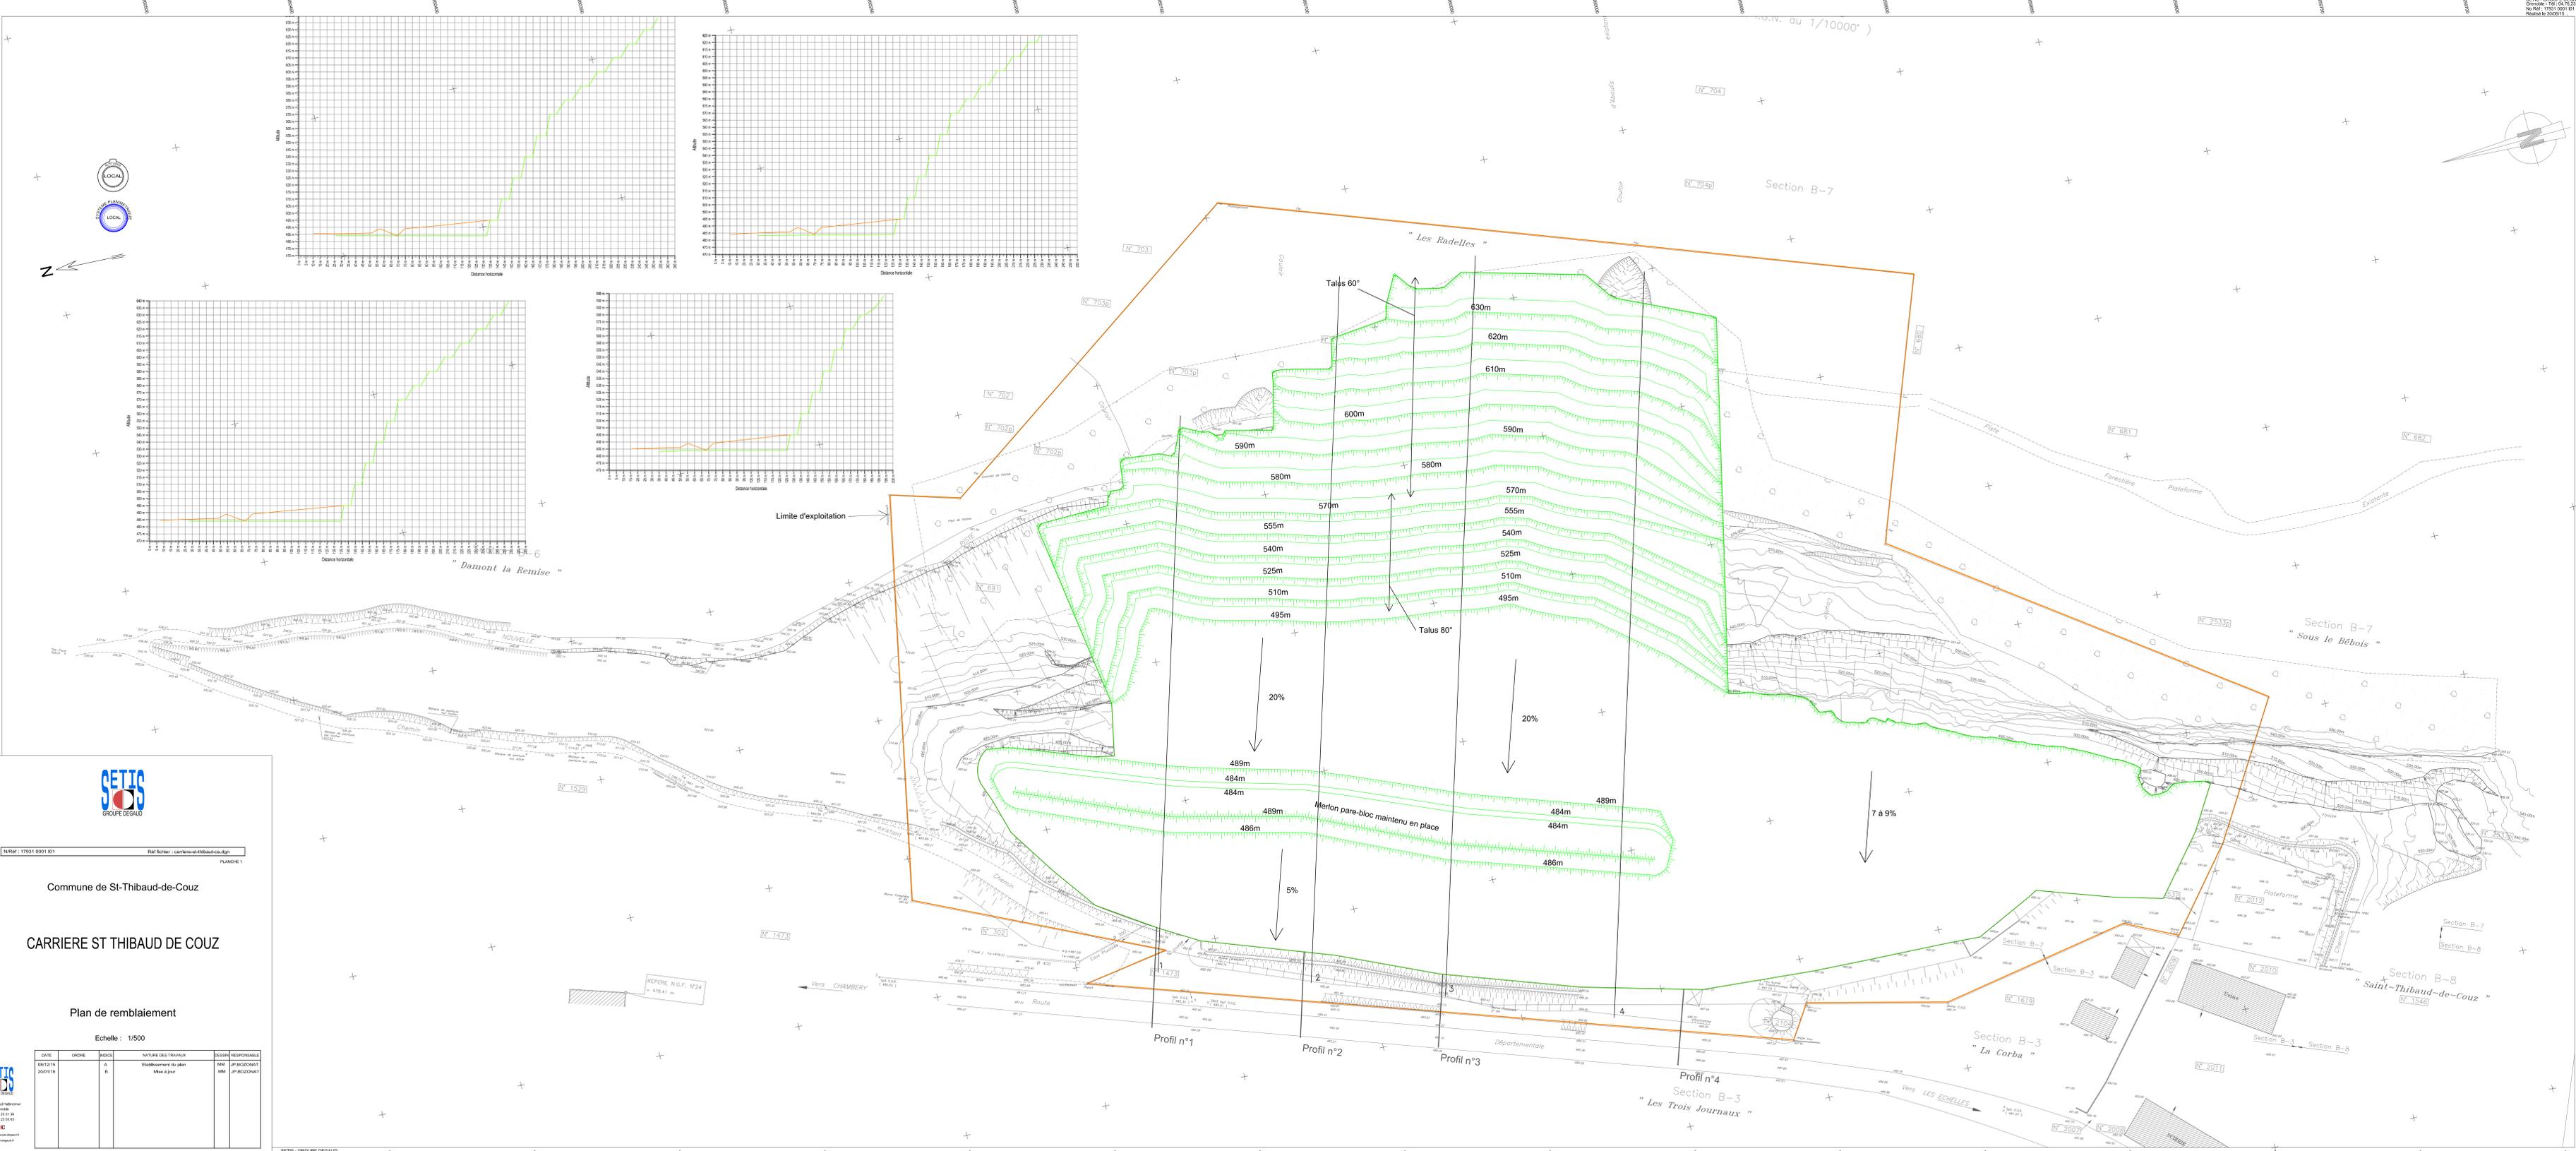

N°Réf : 1701 001 01      Ref. fichier : carriere-st-thibaud-coz.dgn  
 PLANCHE 1

Commune de St-Thibaud-de-Couz

**CARRIERE ST THIBAUD DE COUZ**

Plan de remblaiement

Echelle : 1/500

| DATE     | ORDRE | INDICE | NATURE DES TRAVAUX    | DESIGN. RESPONSABLE |
|----------|-------|--------|-----------------------|---------------------|
| 08/12/15 | A     | 0      | Etablissement du plan | MM. SPADONNAT       |
| 20/01/16 | B     | 1      | Mise à jour           | MM. SPADONNAT       |



# PLAN DE PHASAGE DU REMBLAIEMENT



Ce document est la propriété de SETIS il ne peut être reproduit ou divulgué sans son autorisation expresse.

# PLAN DE REMISE EN ÉTAT ET DE COMPENSATION BIODIVERSITÉ




- Périmètre d'autorisation
- Boisement conservé
- Création de pelouses sèches
- Création de prairies
- Falaise créée en continuité des falaises existantes par jonction de plusieurs fronts favorable aux espèces rupicoles
- Falaise existante
- Zone herbacée écorchée conservée
- Épississement de la haie en limite ouest
- Plantation d'arbres et d'arbustes sur merlon (type haie bocagère)
- Plantation d'arbres et arbustes en bosquets
- Accès - pistes
- Fossé de recueil des eaux du versant
- Bassin
- Éboulis et zones écorchées favorables à l'habitats du stipe penné

Ce document est la propriété de SETIS il ne peut être reproduit ou divulgué sans son autorisation expresse.



# PLAN DE PHASAGE DE LA REMISE EN ÉTAT

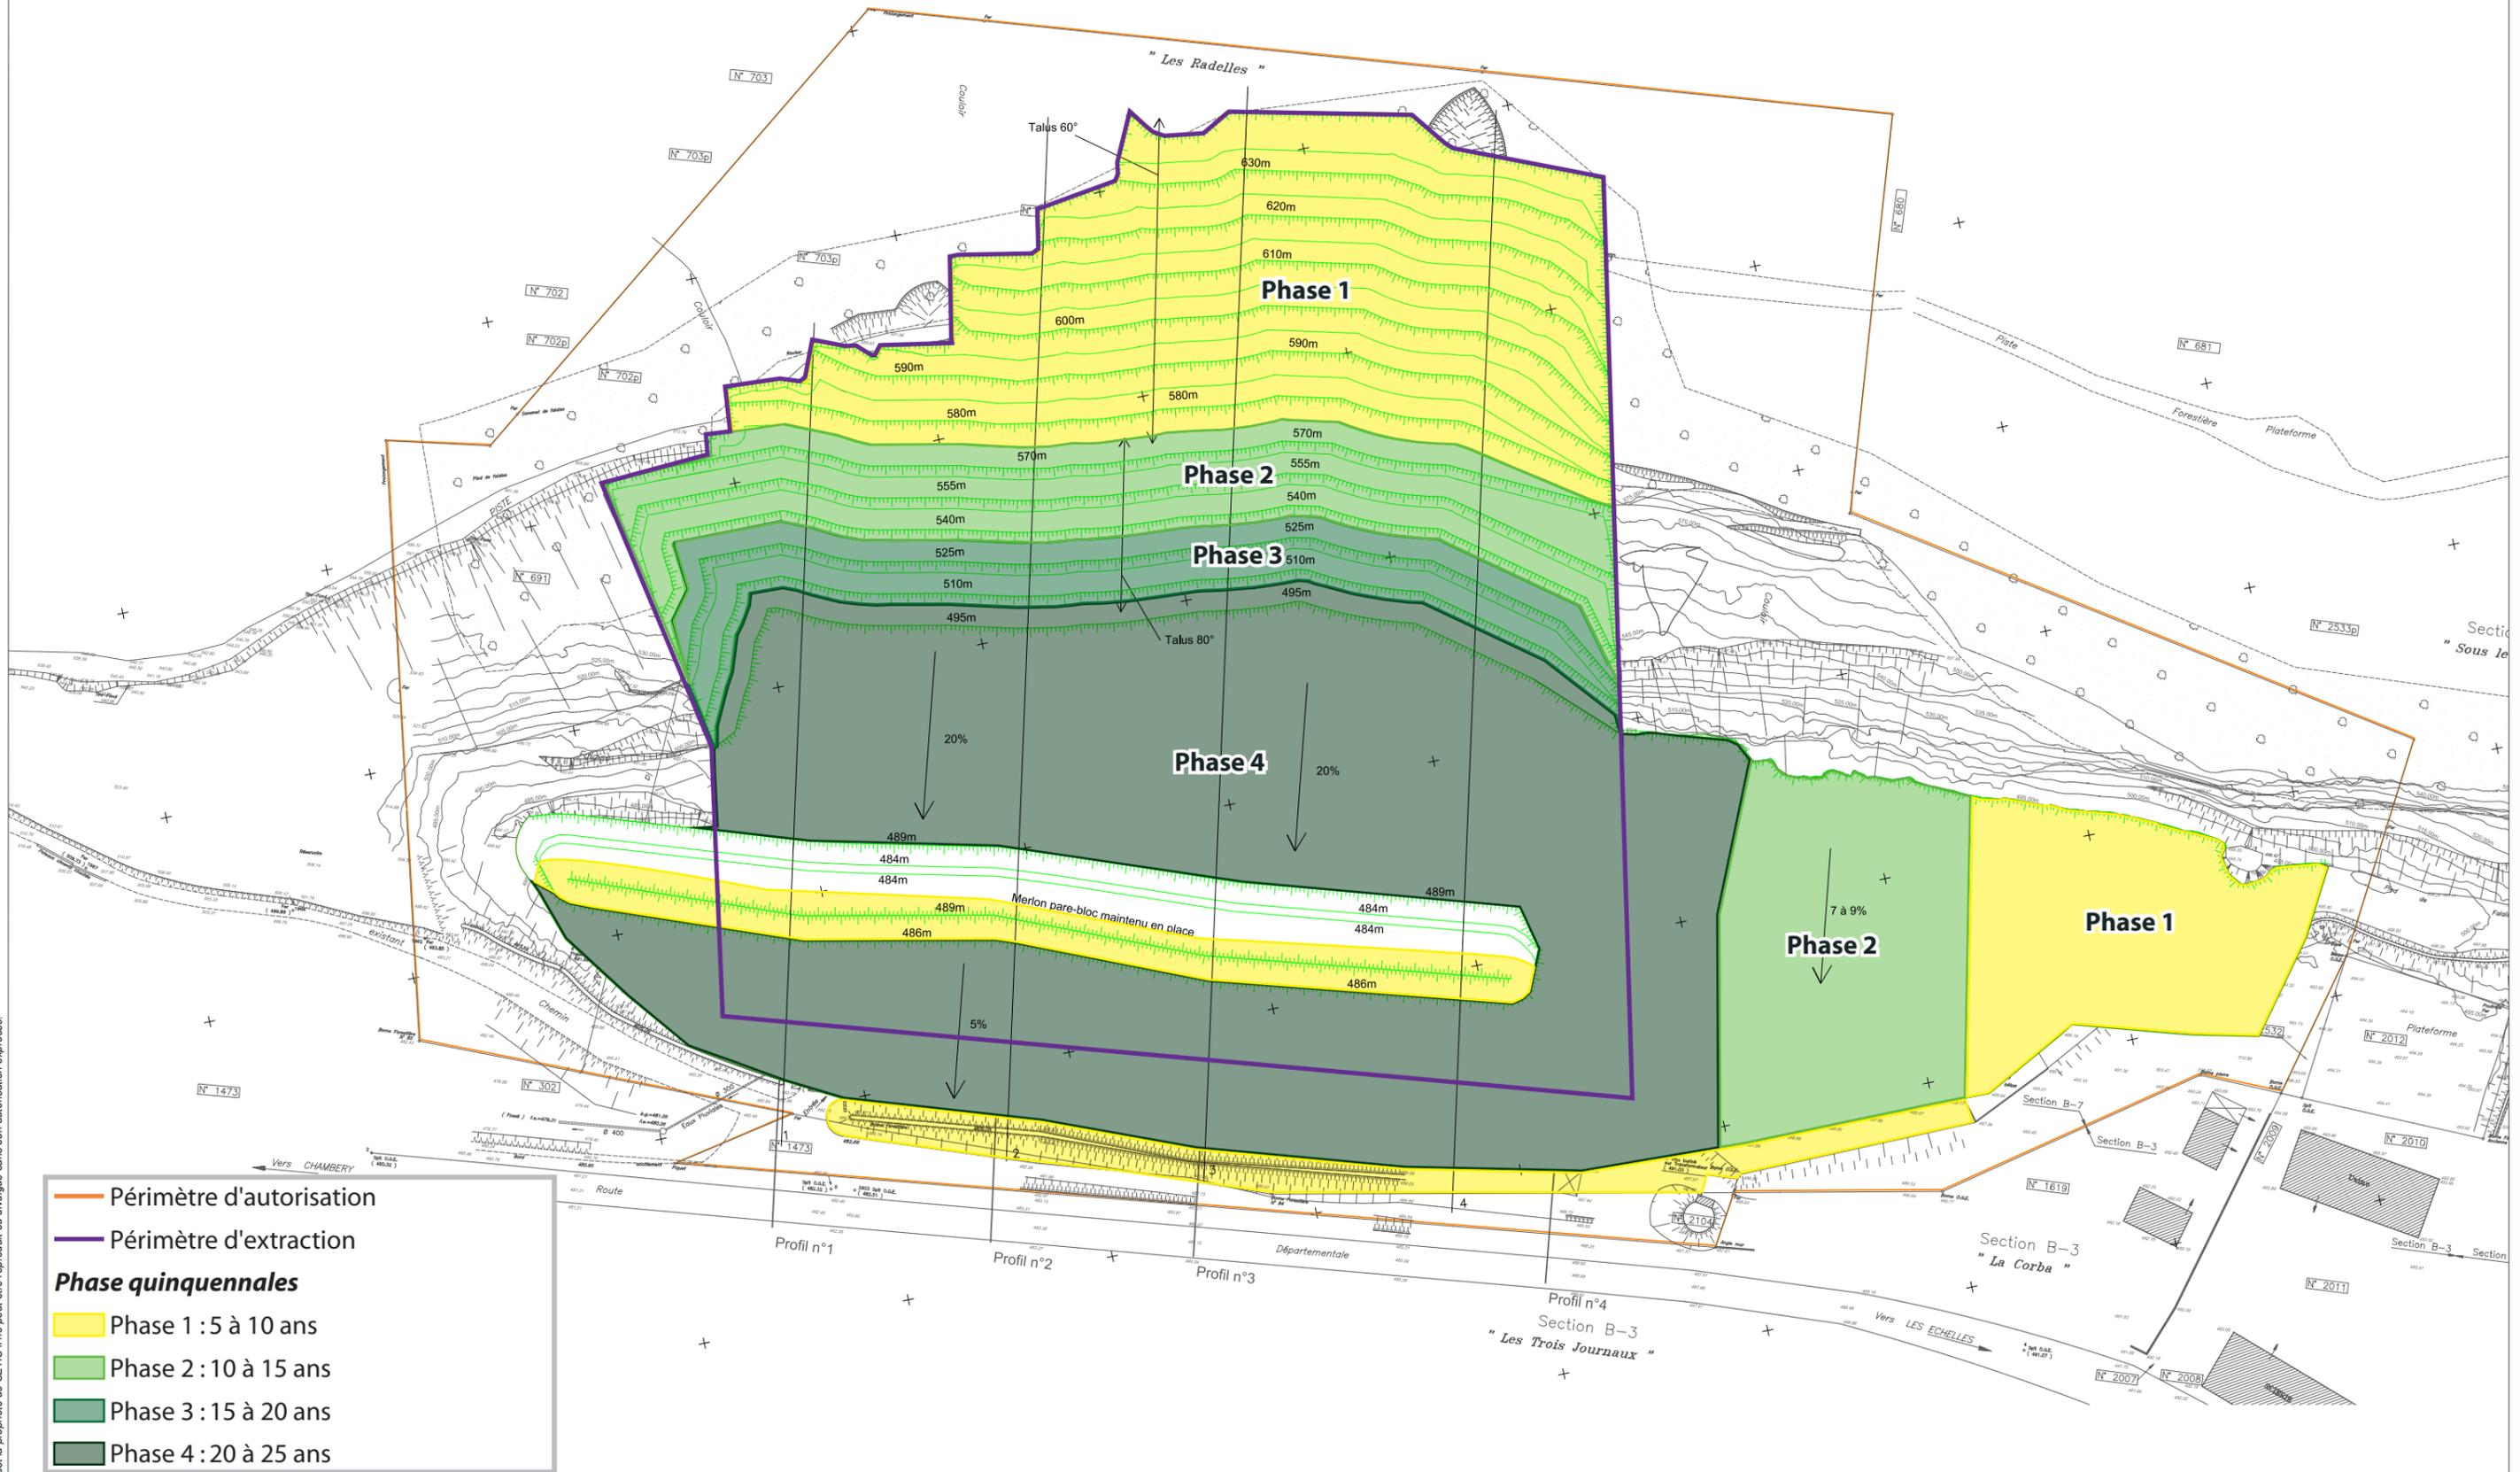

- Périmètre d'autorisation
- Périmètre d'extraction
- Phase quinquennales**
- Phase 1 : 5 à 10 ans
- Phase 2 : 10 à 15 ans
- Phase 3 : 15 à 20 ans
- Phase 4 : 20 à 25 ans

Ce document est la propriété de SETIS il ne peut être reproduit ou divulgué sans son autorisation expresse.



# PLAN DE REMISE EN ÉTAT

Visa du Maire

*D. BLANQUET*

D. BLANQUET



Saint Thibaud de Couz le 14 / 03 / 2016

- Périmètre d'autorisation
- Boisement conservé
- Engazonnement de type prairie
- Falaise créée en continuité des falaises existantes
- Falaise existante
- Zone herbacée écorchée conservée
- Épaississement du cordon boisé périphérique (type haie bocagère)
- Plantation d'arbres et d'arbustes sur merlon (type haie bocagère)
- Plantation d'arbres et arbustes en bosquets
- Accès - pistes



Ce document est la propriété de SETIS il ne peut être reproduit ou divulgué sans son autorisation expresse







# PHOTOGRAPHIE DU FRONT DE TAILLE AVANT ET APRÈS PURGE DES SURPLOMBS

*Vue de la carrière avant purge des surplombs*



*Vue actuelle de la carrière*



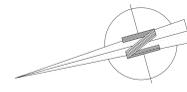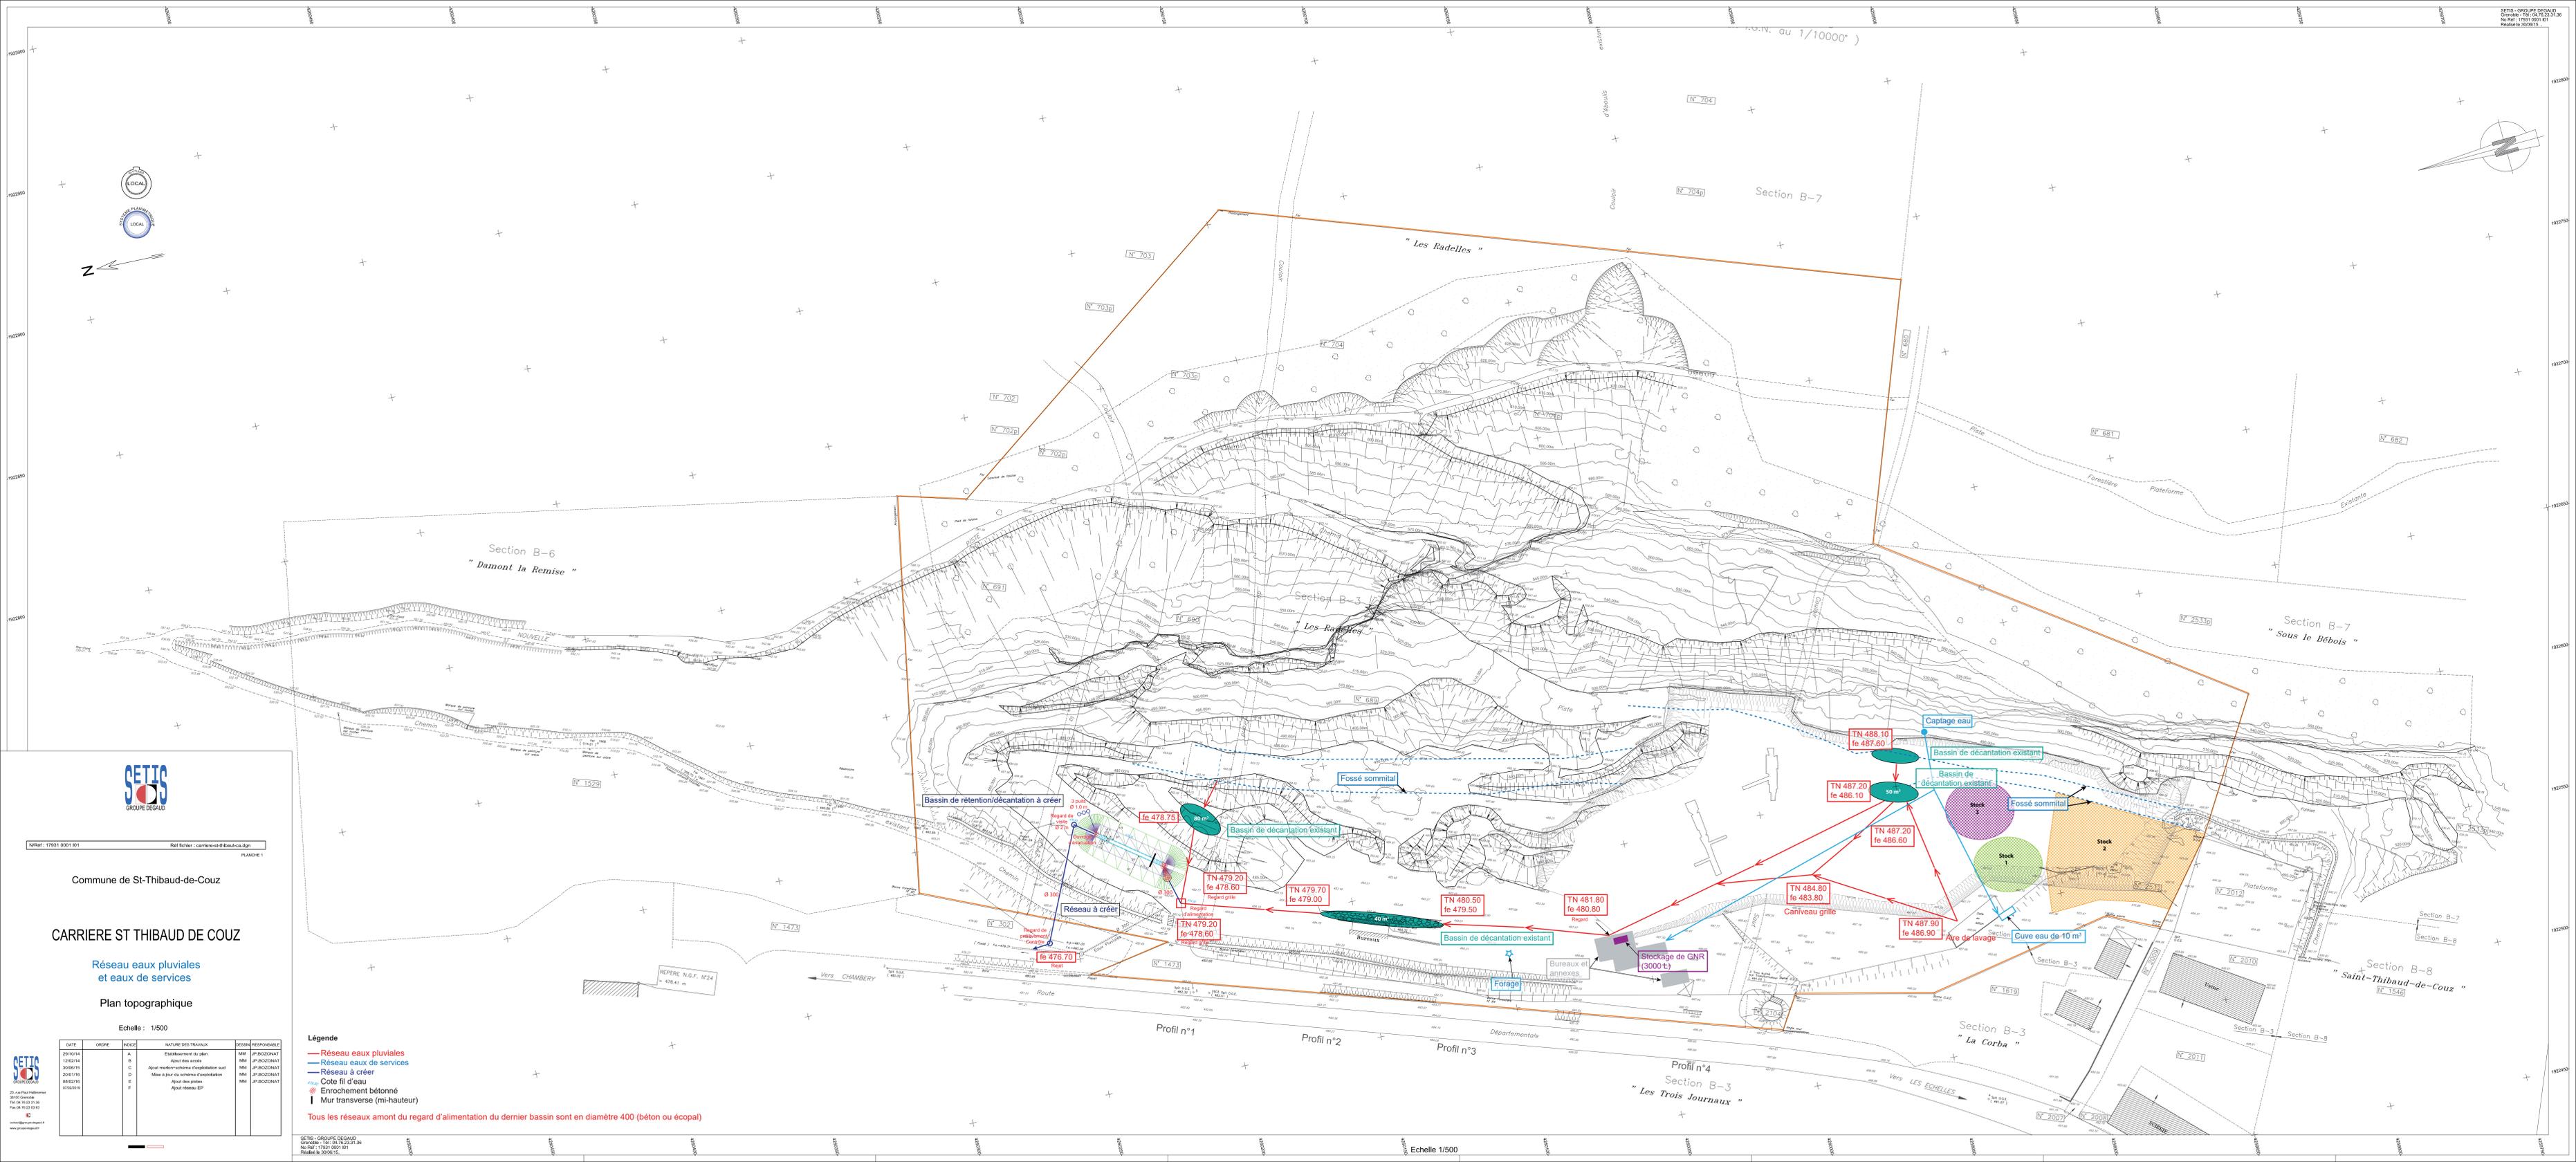

N°RF : 1701 001 01      Ref. fichier : carriere-st-thibaud-coz.dgn  
 PLANCHE 1

Commune de St-Thibaud-de-Couz

**CARRIERE ST THIBAUD DE COUZ**

Réseau eaux pluviales  
 et eaux de services

Plan topographique

Echelle : 1/500

| DATE     | ORDRE | REVISION | NATURE DES TRAVAUX                        | DESIGN | RESPONSABLE |
|----------|-------|----------|---|--------|-------------|
| 28/10/14 | A     |          | Etablissement du plan                     | MM     | SP/BOCCONAT |
| 12/01/14 | B     |          | Ajust. des axes                           | MM     | SP/BOCCONAT |
| 30/06/13 | C     |          | Ajust. secteur schéma d'exploitation aut. | MM     | SP/BOCCONAT |
| 20/01/15 | D     |          | Mise à jour du schéma d'exploitation aut. | MM     | SP/BOCCONAT |
| 05/02/15 | E     |          | Ajust. des parties                        | MM     | SP/BOCCONAT |
| 07/02/15 | F     |          | Ajust. réseau EP                          | MM     | SP/BOCCONAT |

**Légende**

- Réseau eaux pluviales
  - Réseau eaux de services
  - Réseau à créer
  - Cote fil d'eau
  - Enrochement bétonné
  - Mur transverse (mi-hauteur)
- Tous les réseaux amont du regard d'alimentation du dernier bassin sont en diamètre 400 (béton ou écopal)