




Vue en plan

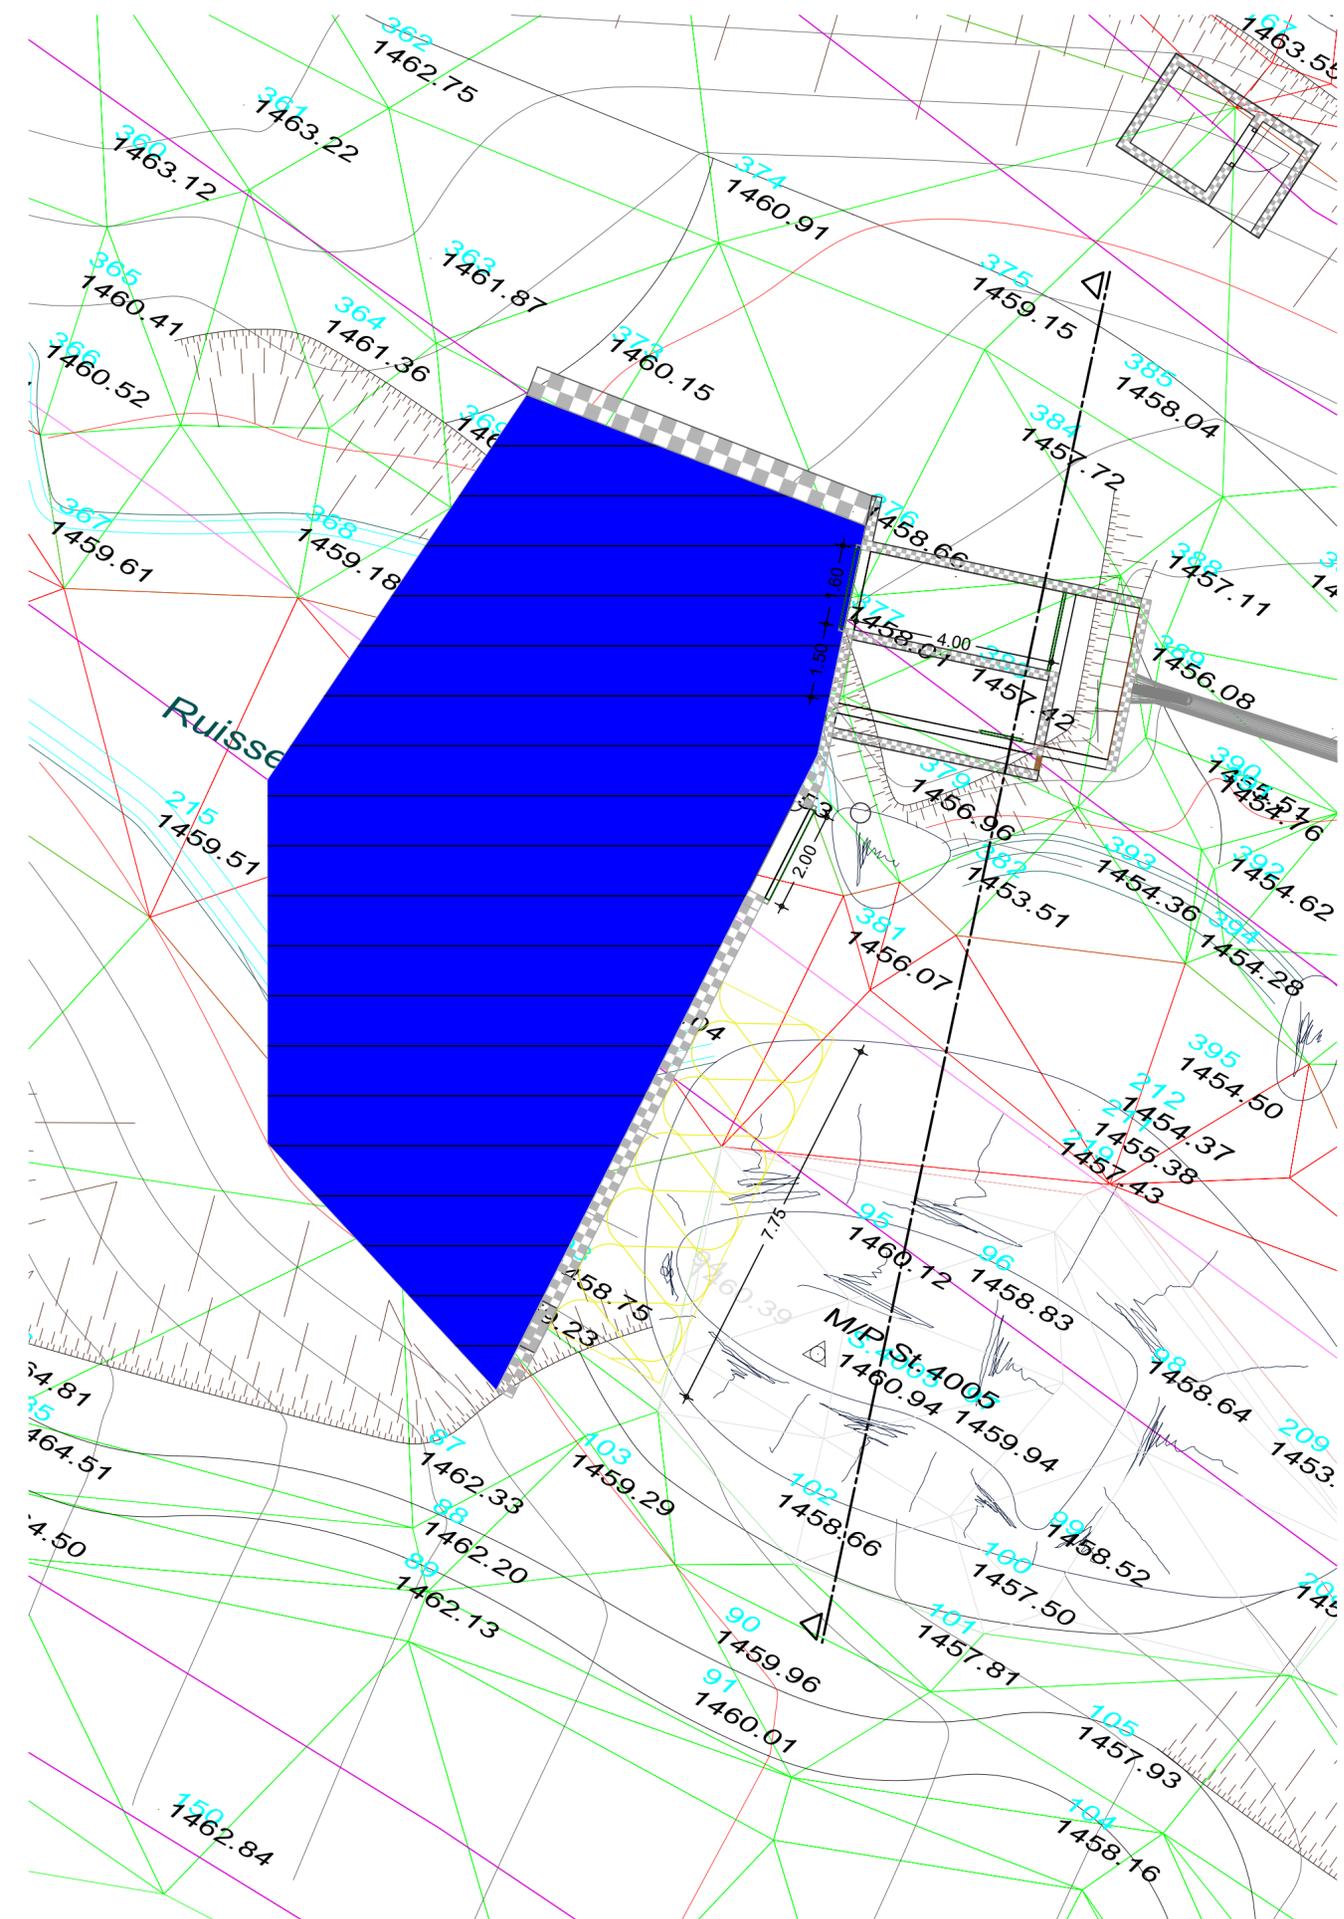

Coupe B - B

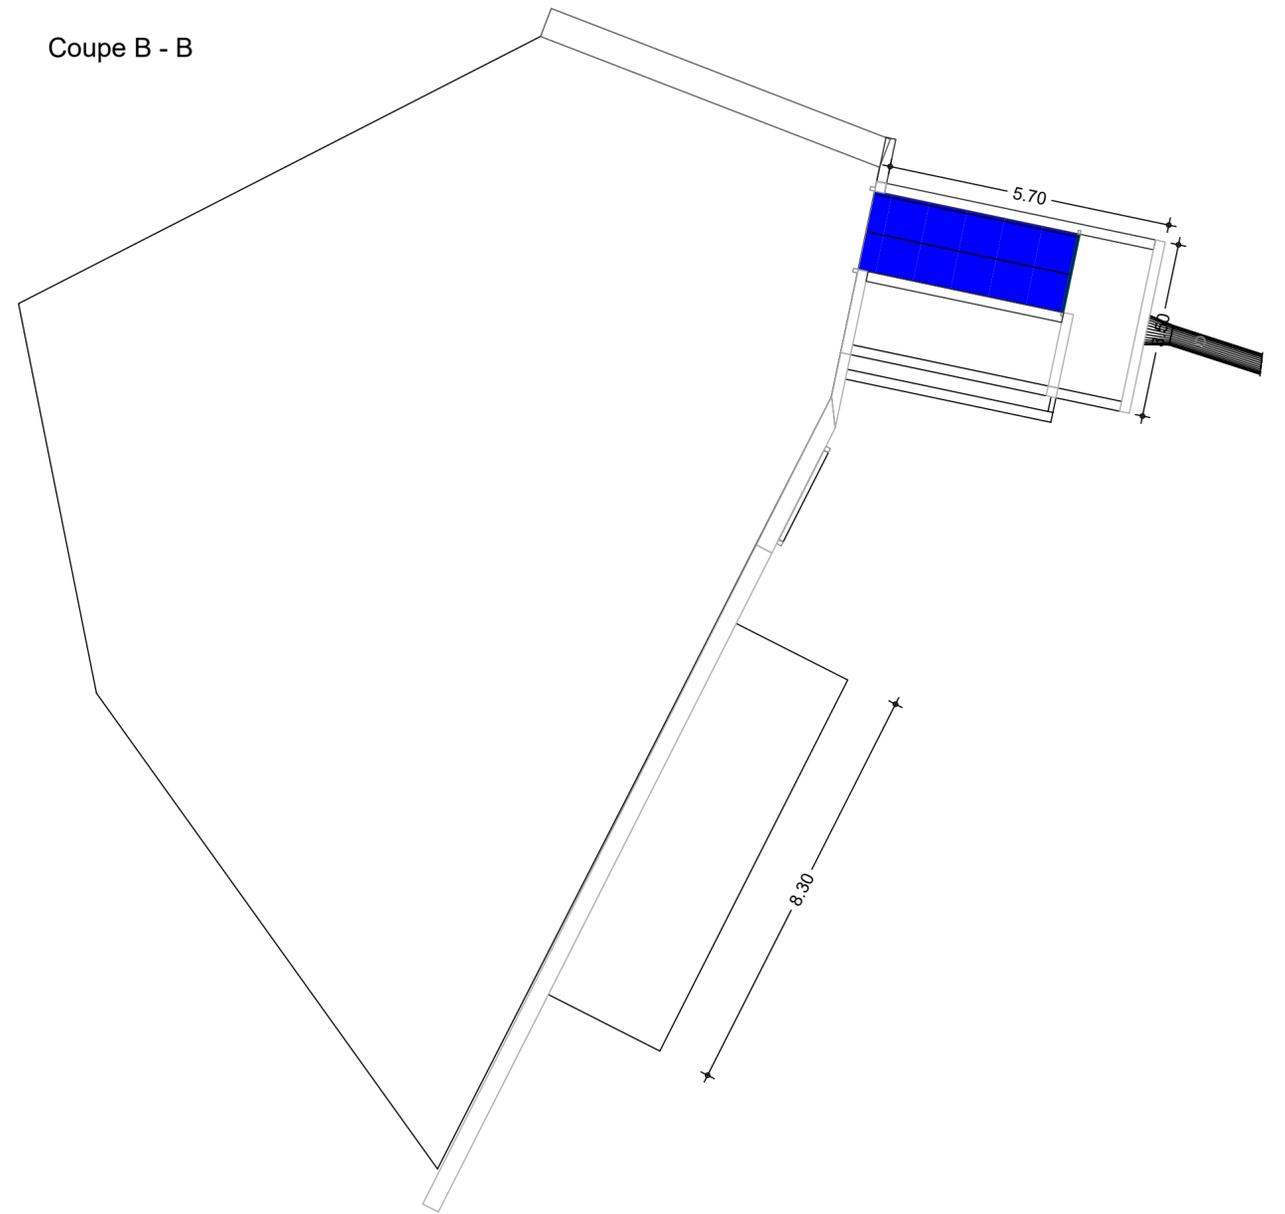

Coupe A - A

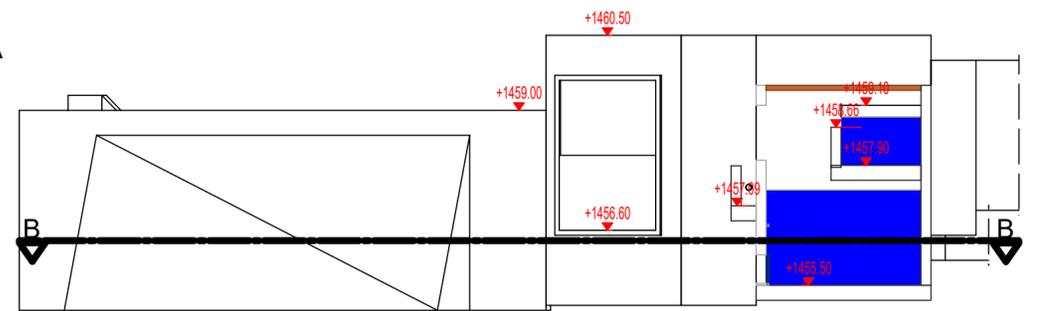

Index	Date	Modifié par	Contrôleur	Note d'index
	10/12/2020			
Projet: Colomaban Commune de La Léchère				Numéro projet: _____ <small>Numéro de propriété</small>
Plan: Coupes Prise d'eau				Numéro du plan: 1
Etat de la conception: Représentation:				Echelle: 1:100
M.oeuvre: SERHY Ingénierie pour GIE Avenir Hydro		Architecte: Coline PIZZABALLA-MOUSSEFF 07 86 60 30 96 coline.pizzaballa@serhy.com		Date du plan: 10/12/20
valide: _____		Date: _____		Index: _____