



75, rue Dérobert - 73400 UGINE  
+33 (0)4 79 89 75 75 - ingenierie@abest.fr  
www.abest.fr




Communauté d'Agglomération Arlysère  
2, Avenue des chasseurs alpins  
73 200 ALBERTVILLE  
Tél. 04-79-10-48-48

# CREATION D'UNE STATION DE TRANSIT DE DECHETS INERTES

Commune : VENTHON

Demande d'enregistrement au titre des ICPE

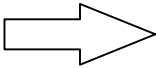


- 1 - Plan de situation
- 2 - Plan général du projet
- 3 - Plan des abords

Réf.fichier : P:\2020\20-057 ICPE Venthon\09-ENV\ICPE Venthon.dwg

ECHELLE : 1/25 000

INDICE	DATE	ETAB.	VERIF.	OBSERVATIONS-MODIFICATIONS
0	04-03-2023	PB	MV	PREMIERE DIFFUSION
A	05-07-2023	PB	MV	Modification suite au courrier de la DREAL du 08-06-2023

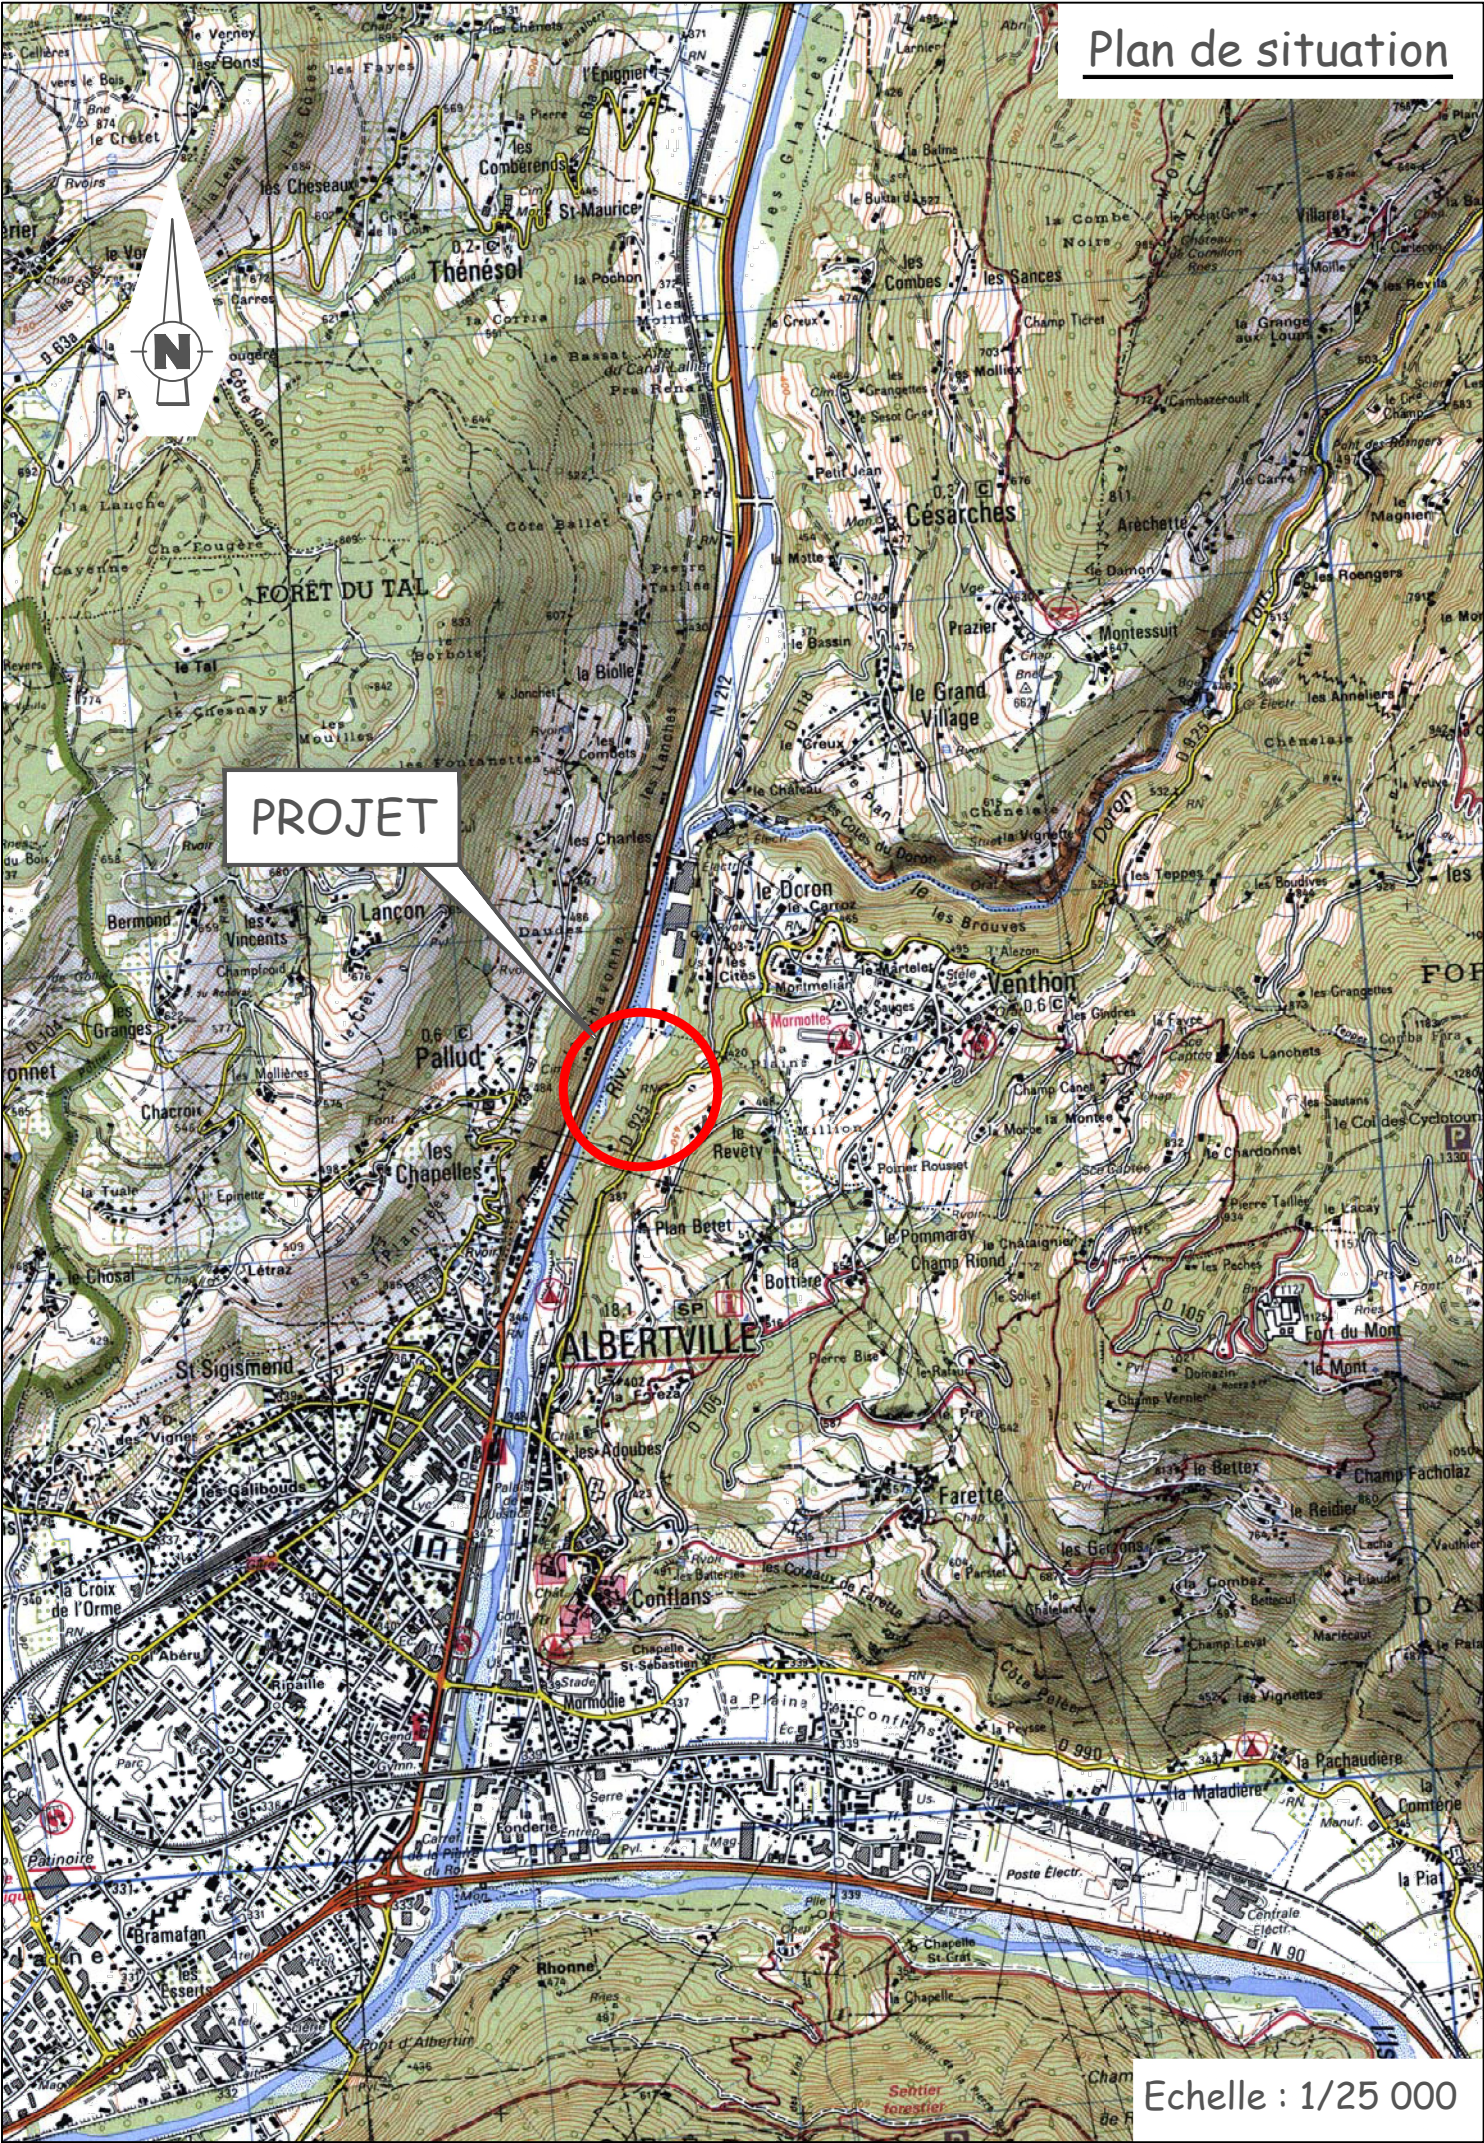

Plan de situation

Echelle : 1/25 000