


Département de la Savoie (73)

Commune de Le Bourget du Lac

Plan de phasage  
1<sup>ère</sup> phase d'exploitation (2023 - 2027)

SCBL

Echelle 1/3000e

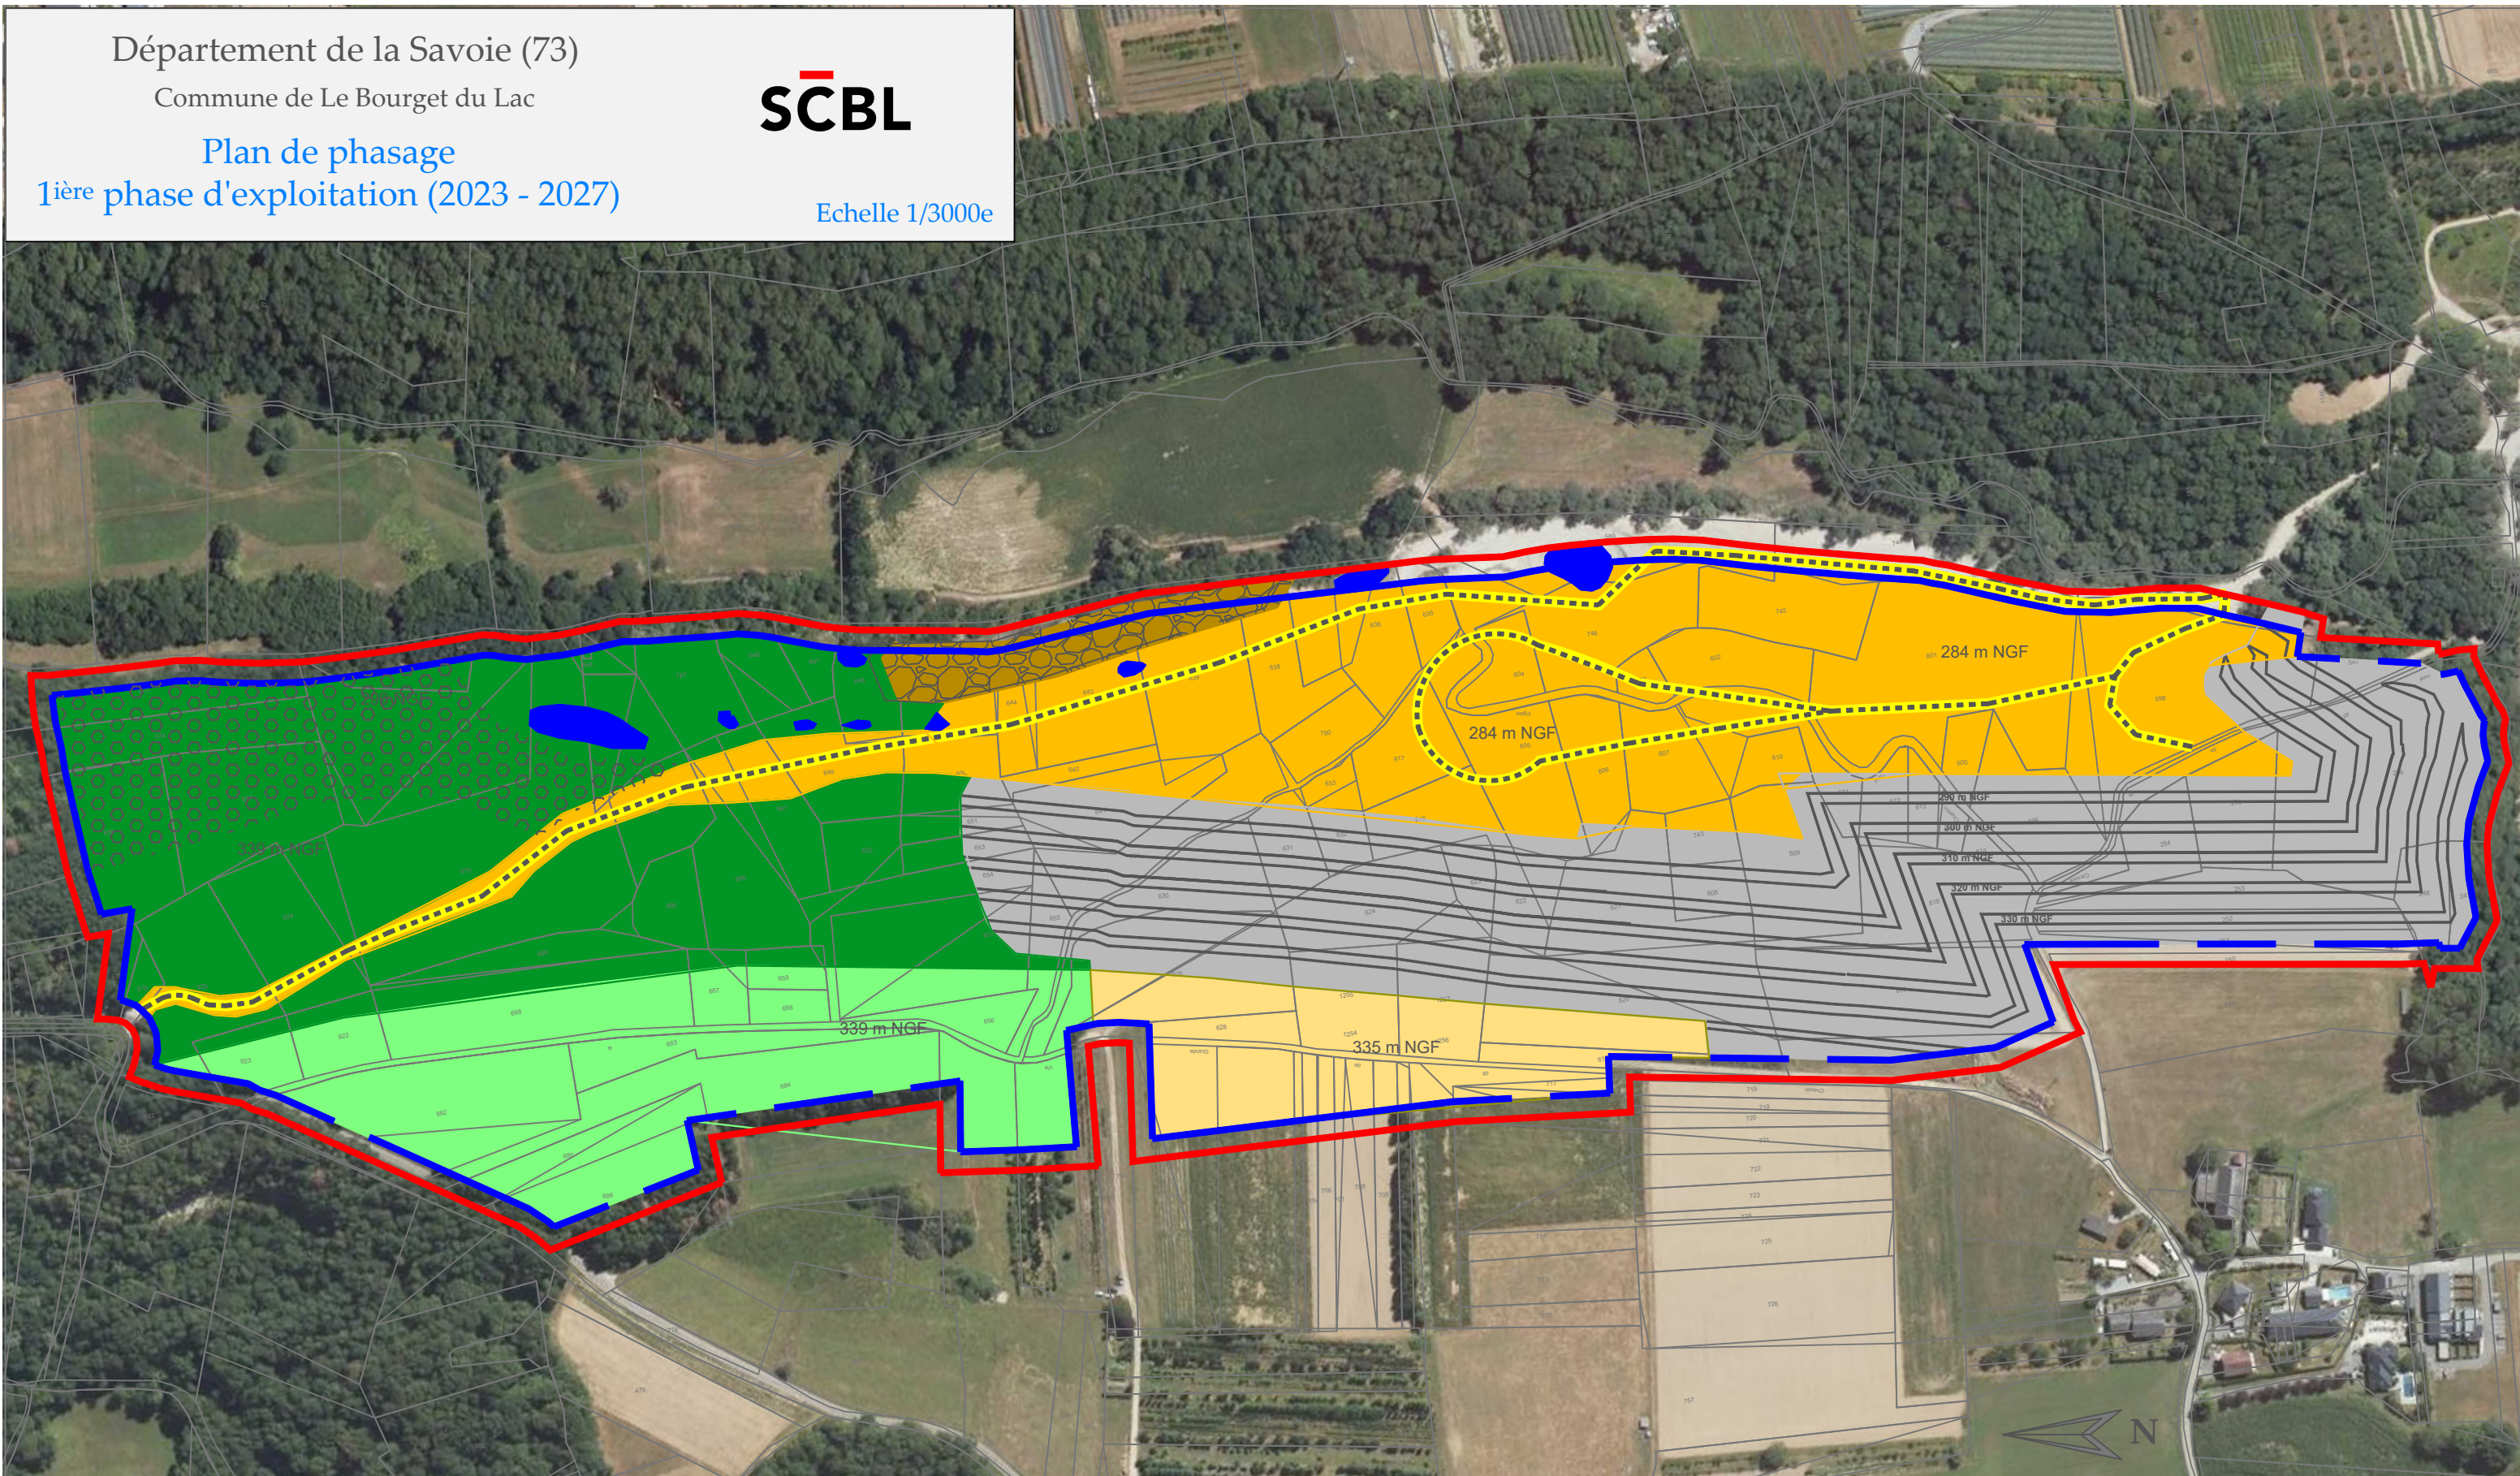

Légendes

- Emprise cadastrale global du projet (291 210 m<sup>2</sup>)
- Délaissé réglementaire des 10 ml
- Piste de circulation interne
- Carreau d'exploitation
- Zone d'exploitation

- Stocks au sol
- Mares
- Prairies
- Boisements

- Bassin d'Infiltration
- Zone décapée mais non exploitée
- Zones de remblayage
- Zones non exploitées
- Zones remises en état

0 m 60 m 120 m 180 m 240 m

Date	Nature
Février 2022	Elaboration du plan d'exploitation
Décembre 2022	Modification du plan d'exploitation

Référence fichier : SCBL\_19.15.C.73

Plan mis en forme par :



21, Avenue Georges Pompidou  
69 003 Lyon  
Tel : 06.63.58.18.90  
Mail : julien.vantard@ingegone.fr




Département de la Savoie (73)

Commune de Le Bourget du Lac

Plan de phasage  
2<sup>ème</sup> phase d'exploitation (2028 - 2032)

SCBL

Echelle 1/3000e

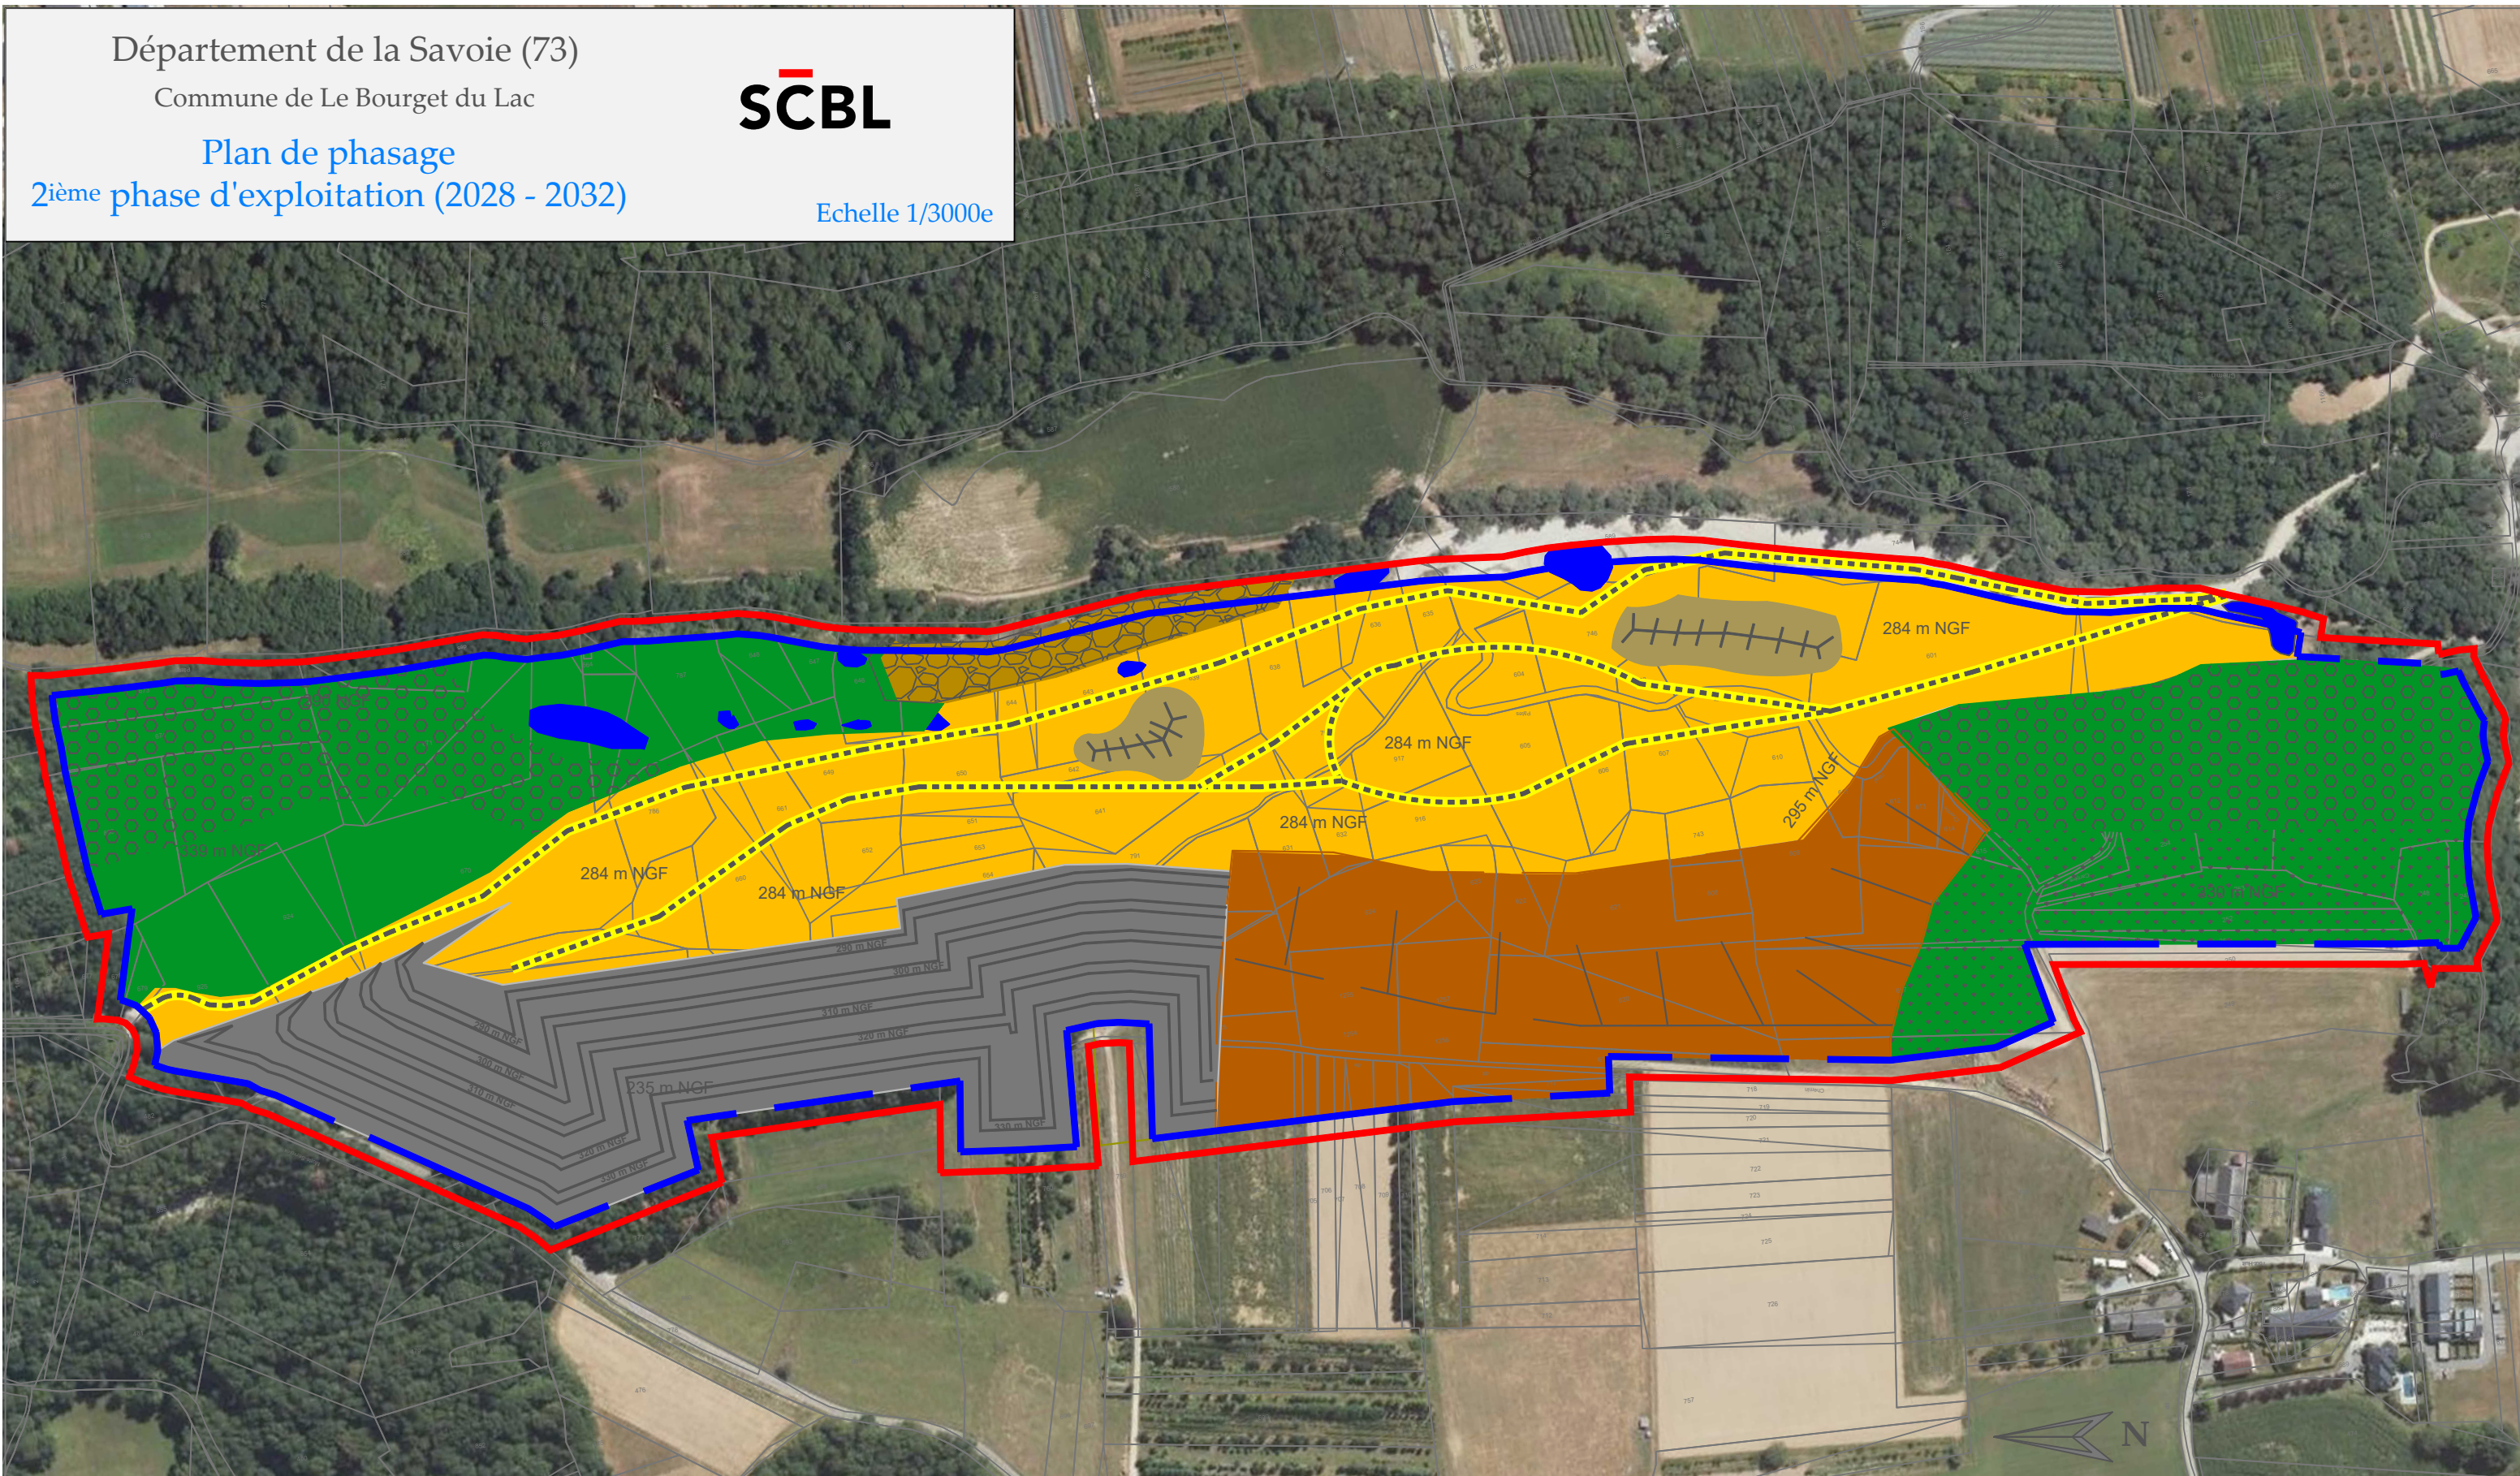

Légendes

- Emprise cadastrale globale du projet (291 210 m<sup>2</sup>)
- Délaissé réglementaire des 10 ml
- Piste de circulation interne
- Carreau d'exploitation
- Zone d'exploitation

Stocks au sol

Mares

Prairies

Boisements

Bassin d'Infiltration

Zone découpée mais non exploitée

Zones de remblayage

Zones non exploitées

Zones remises en état

0 m 60 m 120 m 180 m 240 m

Date	Nature
Février 2022	Elaboration du plan d'exploitation
Décembre 2022	Modification du plan d'exploitation


Référence fichier : SCBL\_19.15.C.73

Plan mis en forme par :



21, Avenue Georges Pompidou  
69 003 Lyon  
Tel : 06.63.58.18.90  
Mail : julien.vantard@ingegone.fr



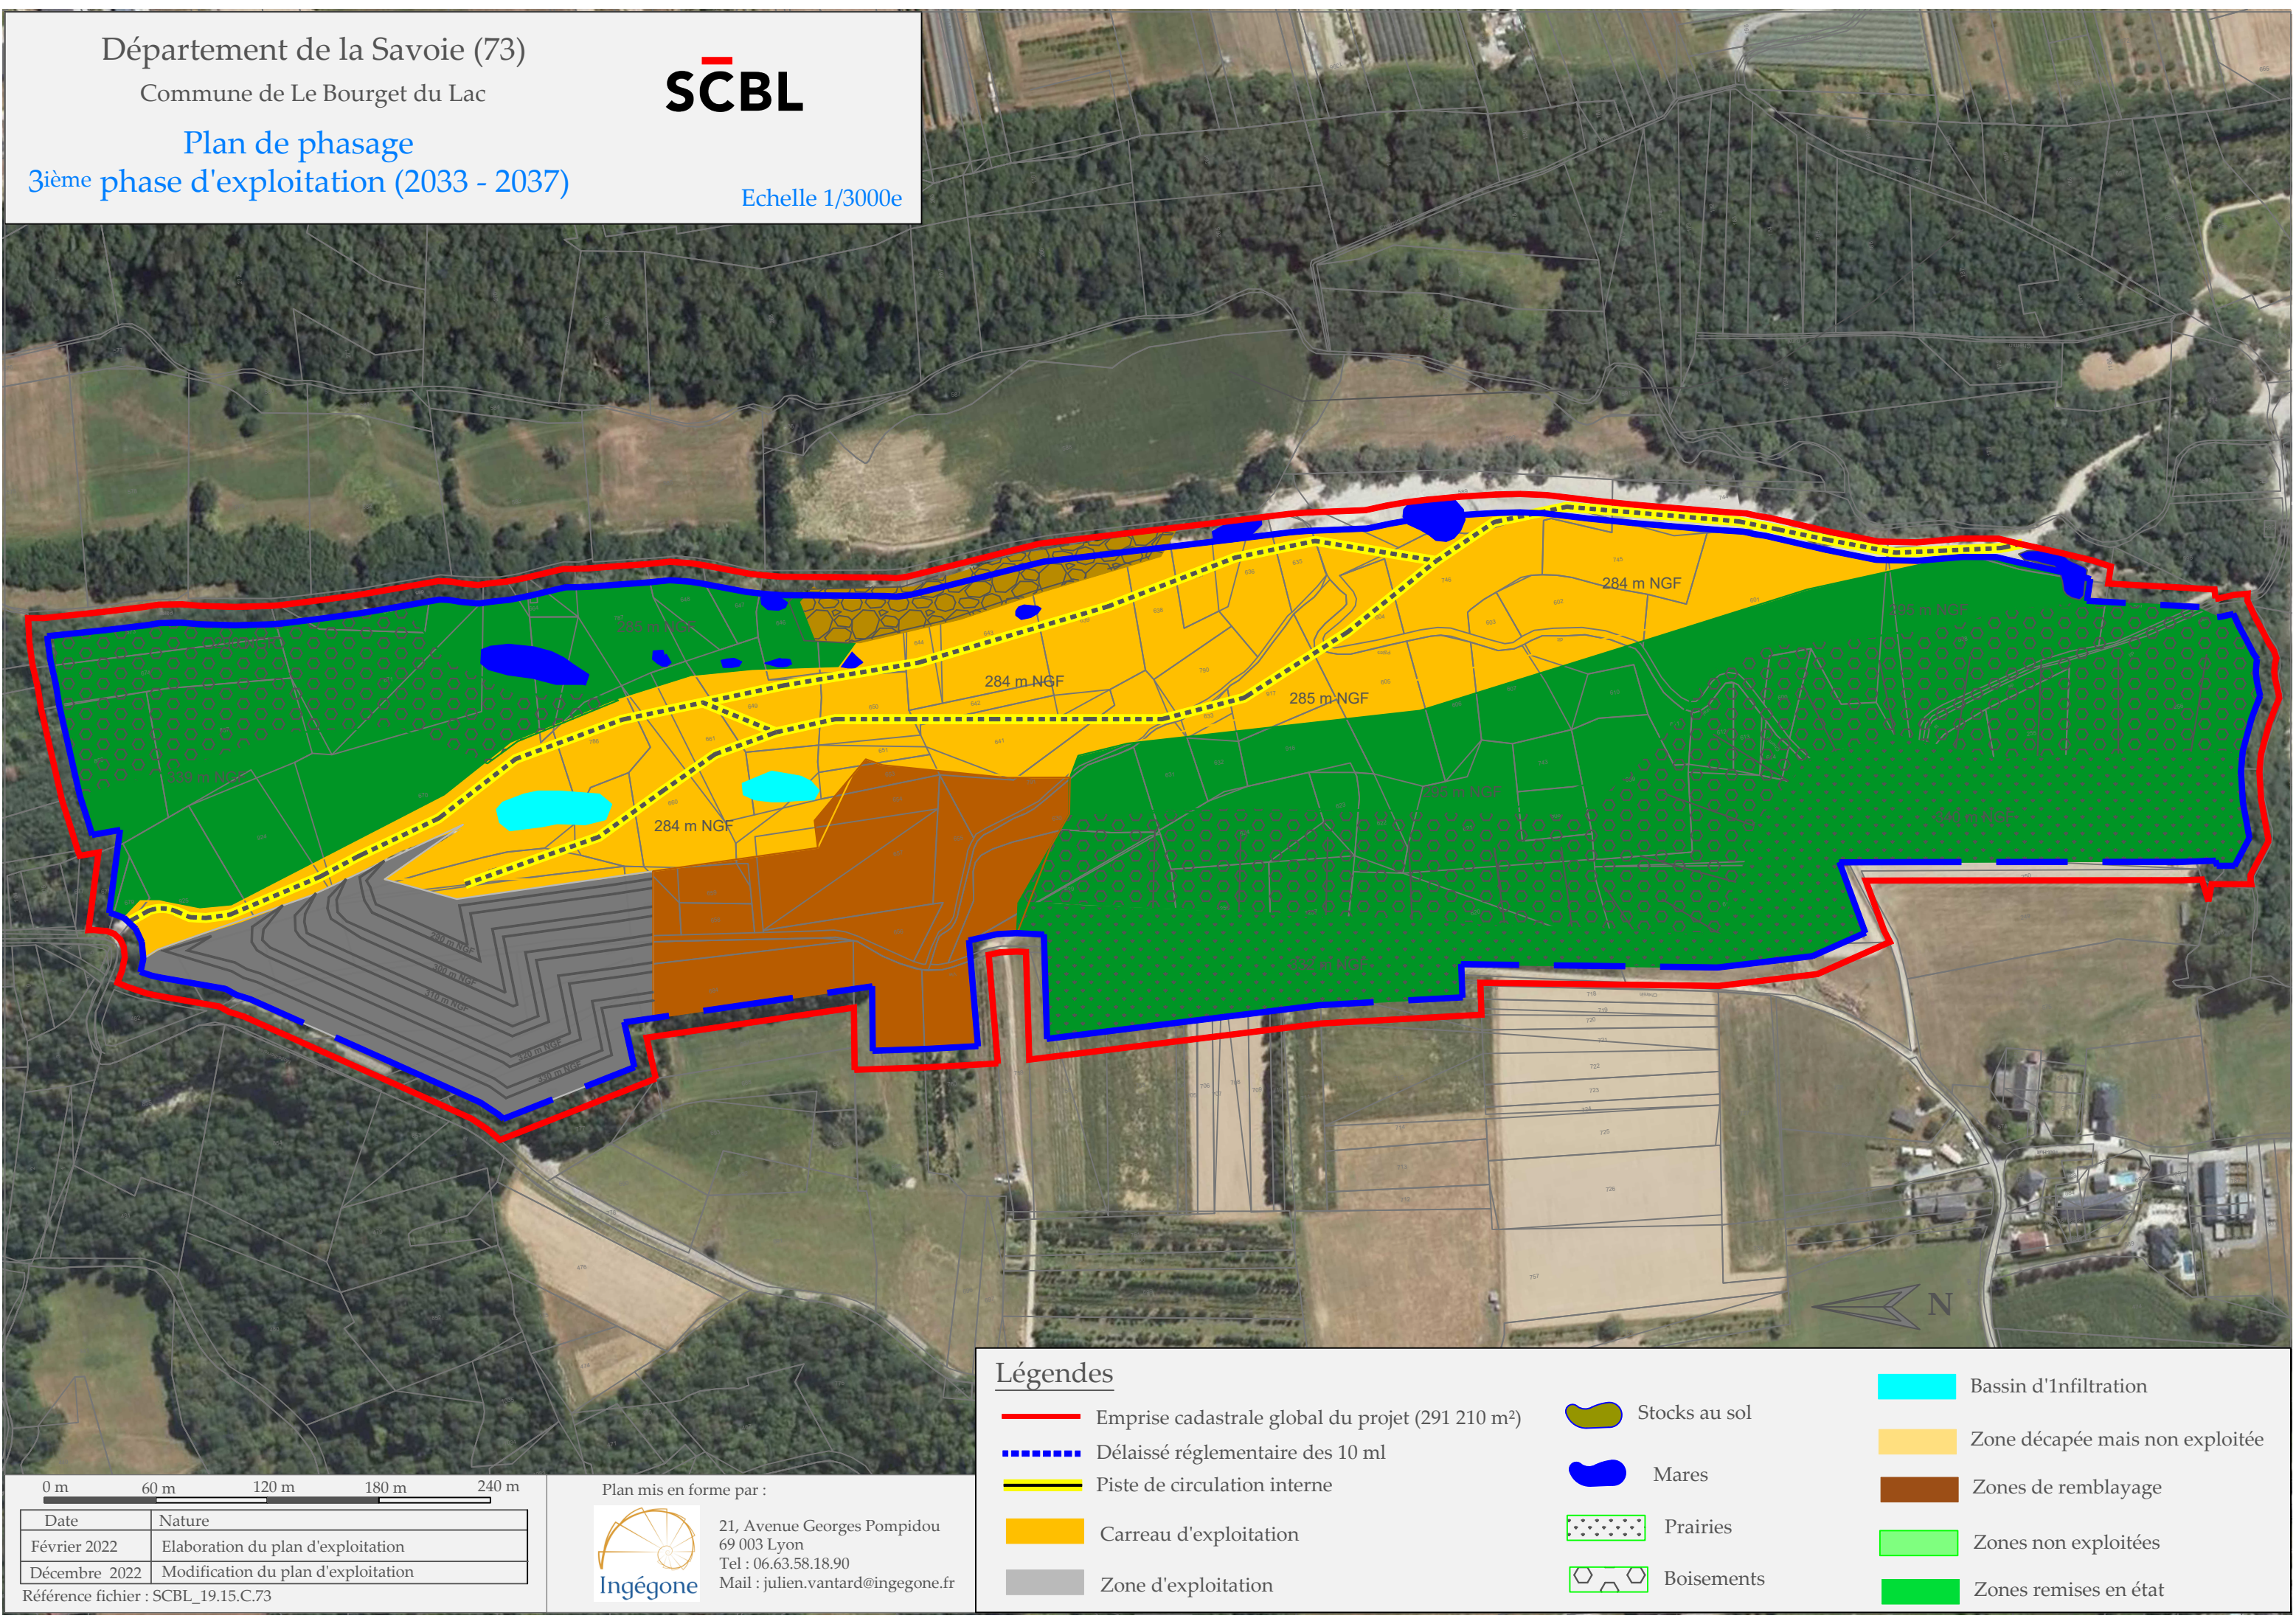

Département de la Savoie (73)

Commune de Le Bourget du Lac

SCBL

Plan de phasage  
3<sup>ème</sup> phase d'exploitation (2033 - 2037)

Echelle 1/3000e

Légendes

- Emprise cadastrale global du projet (291 210 m<sup>2</sup>)
- Délaissé réglementaire des 10 ml
- Piste de circulation interne
- Carreau d'exploitation
- Zone d'exploitation

- Stocks au sol
- Mares
- Prairies
- Boisements

- Bassin d'Infiltration
- Zone découpée mais non exploitée
- Zones de remblayage
- Zones non exploitées
- Zones remises en état

0 m 60 m 120 m 180 m 240 m

Plan mis en forme par :



21, Avenue Georges Pompidou  
69 003 Lyon  
Tel : 06.63.58.18.90  
Mail : julien.vantard@ingegone.fr

Date	Nature
Février 2022	Elaboration du plan d'exploitation
Décembre 2022	Modification du plan d'exploitation

Référence fichier : SCBL\_19.15.C.73