Département de la Savoie
Commune de Chamousset

Lieu-dit "Plan Local"
Section ZI
Parcelles n°36, 38 et 39

Propriété BORGHESE et Cie

Carrière "Plan Local"

Plan d'

exploitation

Michel Boissonnet
Aurélie Bonnard
Frédéric Garnard
Stéphane Jolly
Géomètres-Experts d.p.l.g.
Travaux topographiques
Travaux fonciers
Diagnostics immobiliers

géode
géomètres experts

Chambéry
Bourg Saint Maurice
Chambéry
St-Pierre d'Albigny

Place Charles Albert
73250 St Pierre d'Albigny
téléphone 04 79 71 45 45
télécopie 04 79 71 45 51
email : stpierre@geode.ro
http://www.geode.ro

N° de planche	
N° de dossier	124914
Date	04/04/16
Echelle	1/1000
Projection CC45 - RGF 93	Nivellement NGF Altitudes Normales
Etabli par : AB Vérifié par : FD	124914.dwg plan_exploitation_1000
Nature Modification : A B C	

Modifications
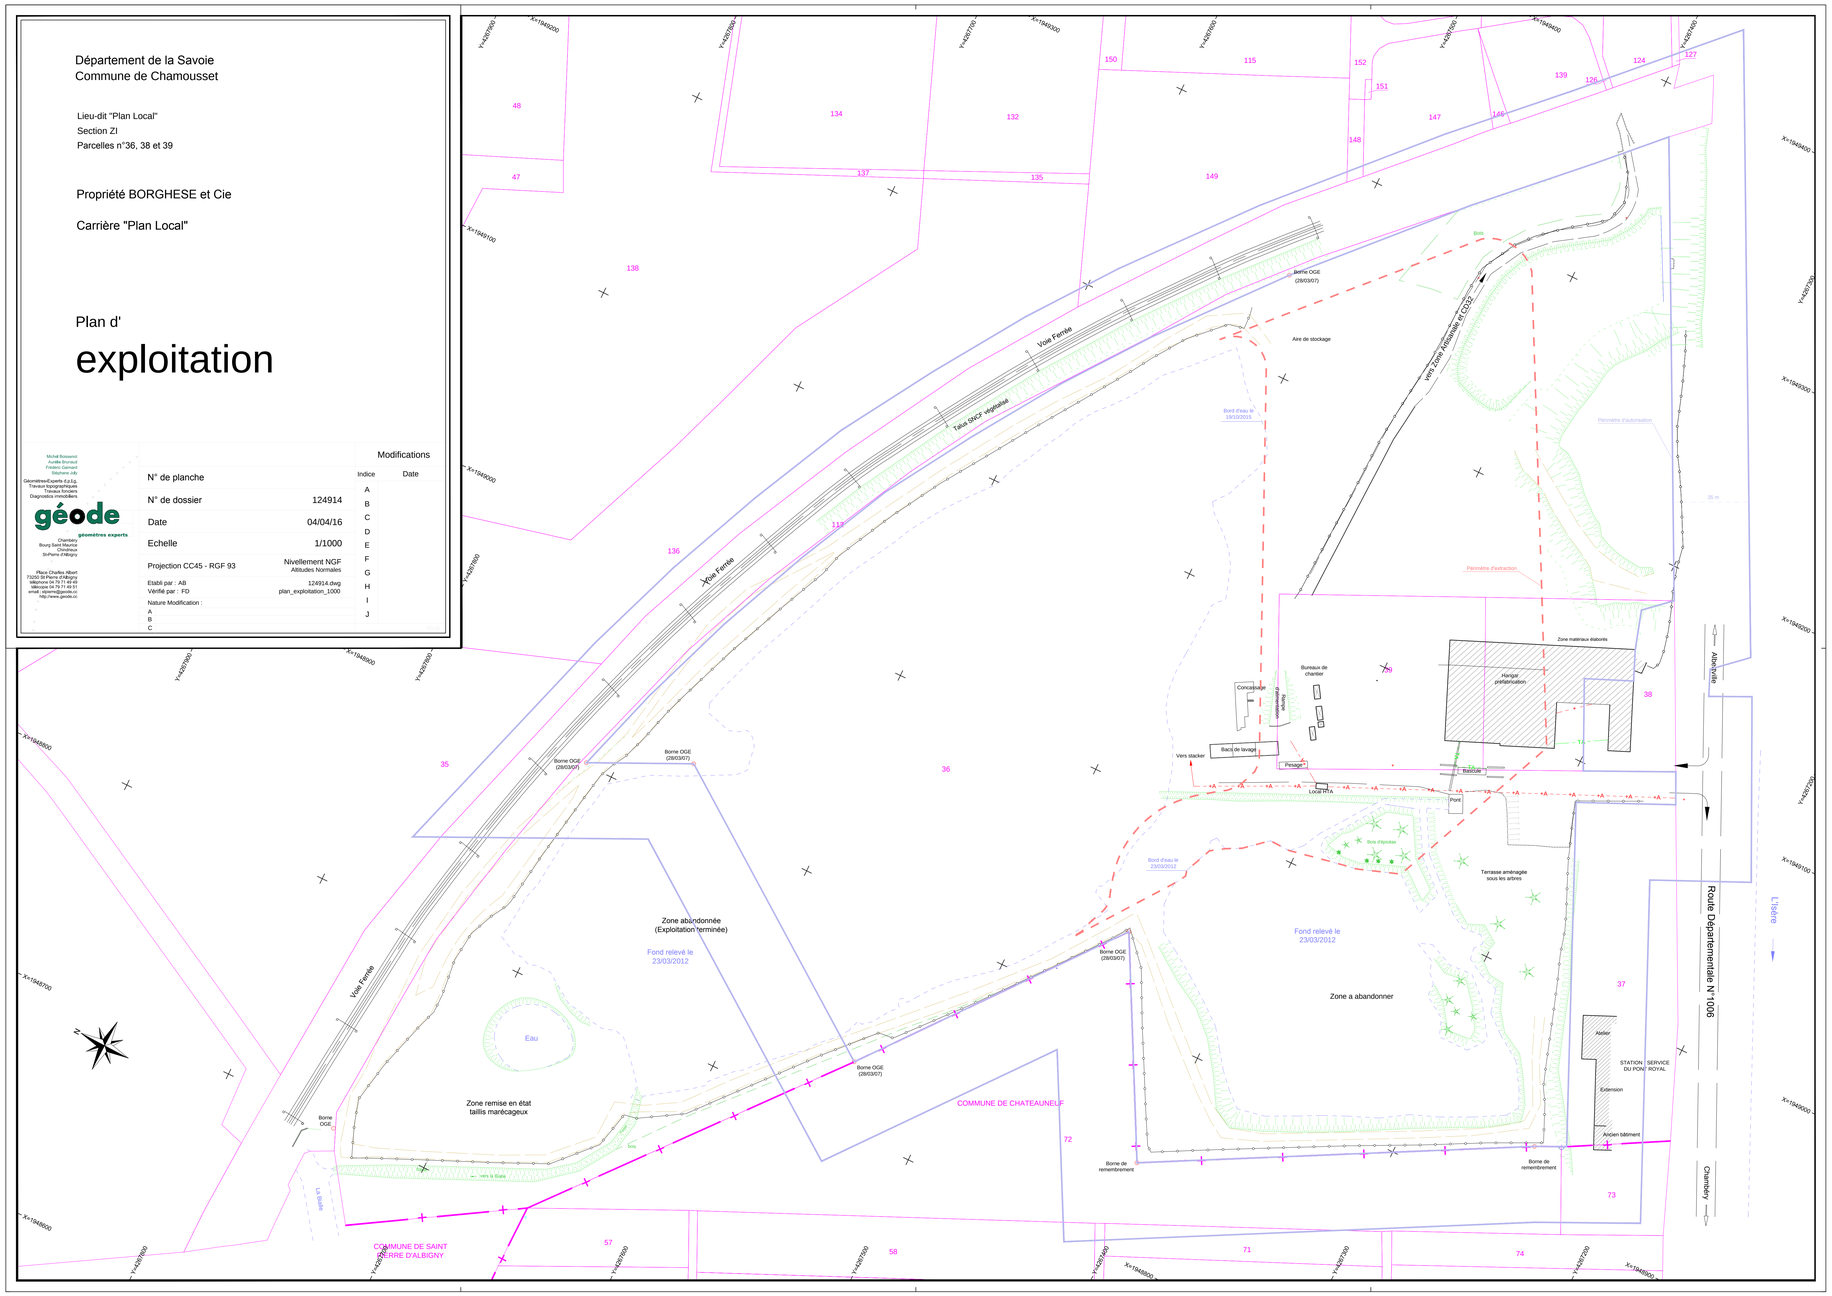
Indice	Date
A	
B	
C	
D	
E	
F	
G	
H	
I	
J