
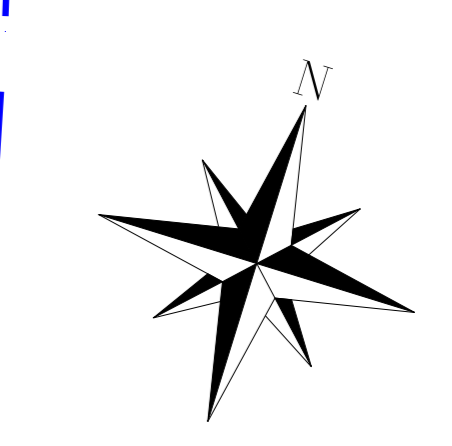


Terrains Agricoles

Terrains Agricoles

Chemin de Champlong

Chemin rural dit "Petit chemin de Champlong"

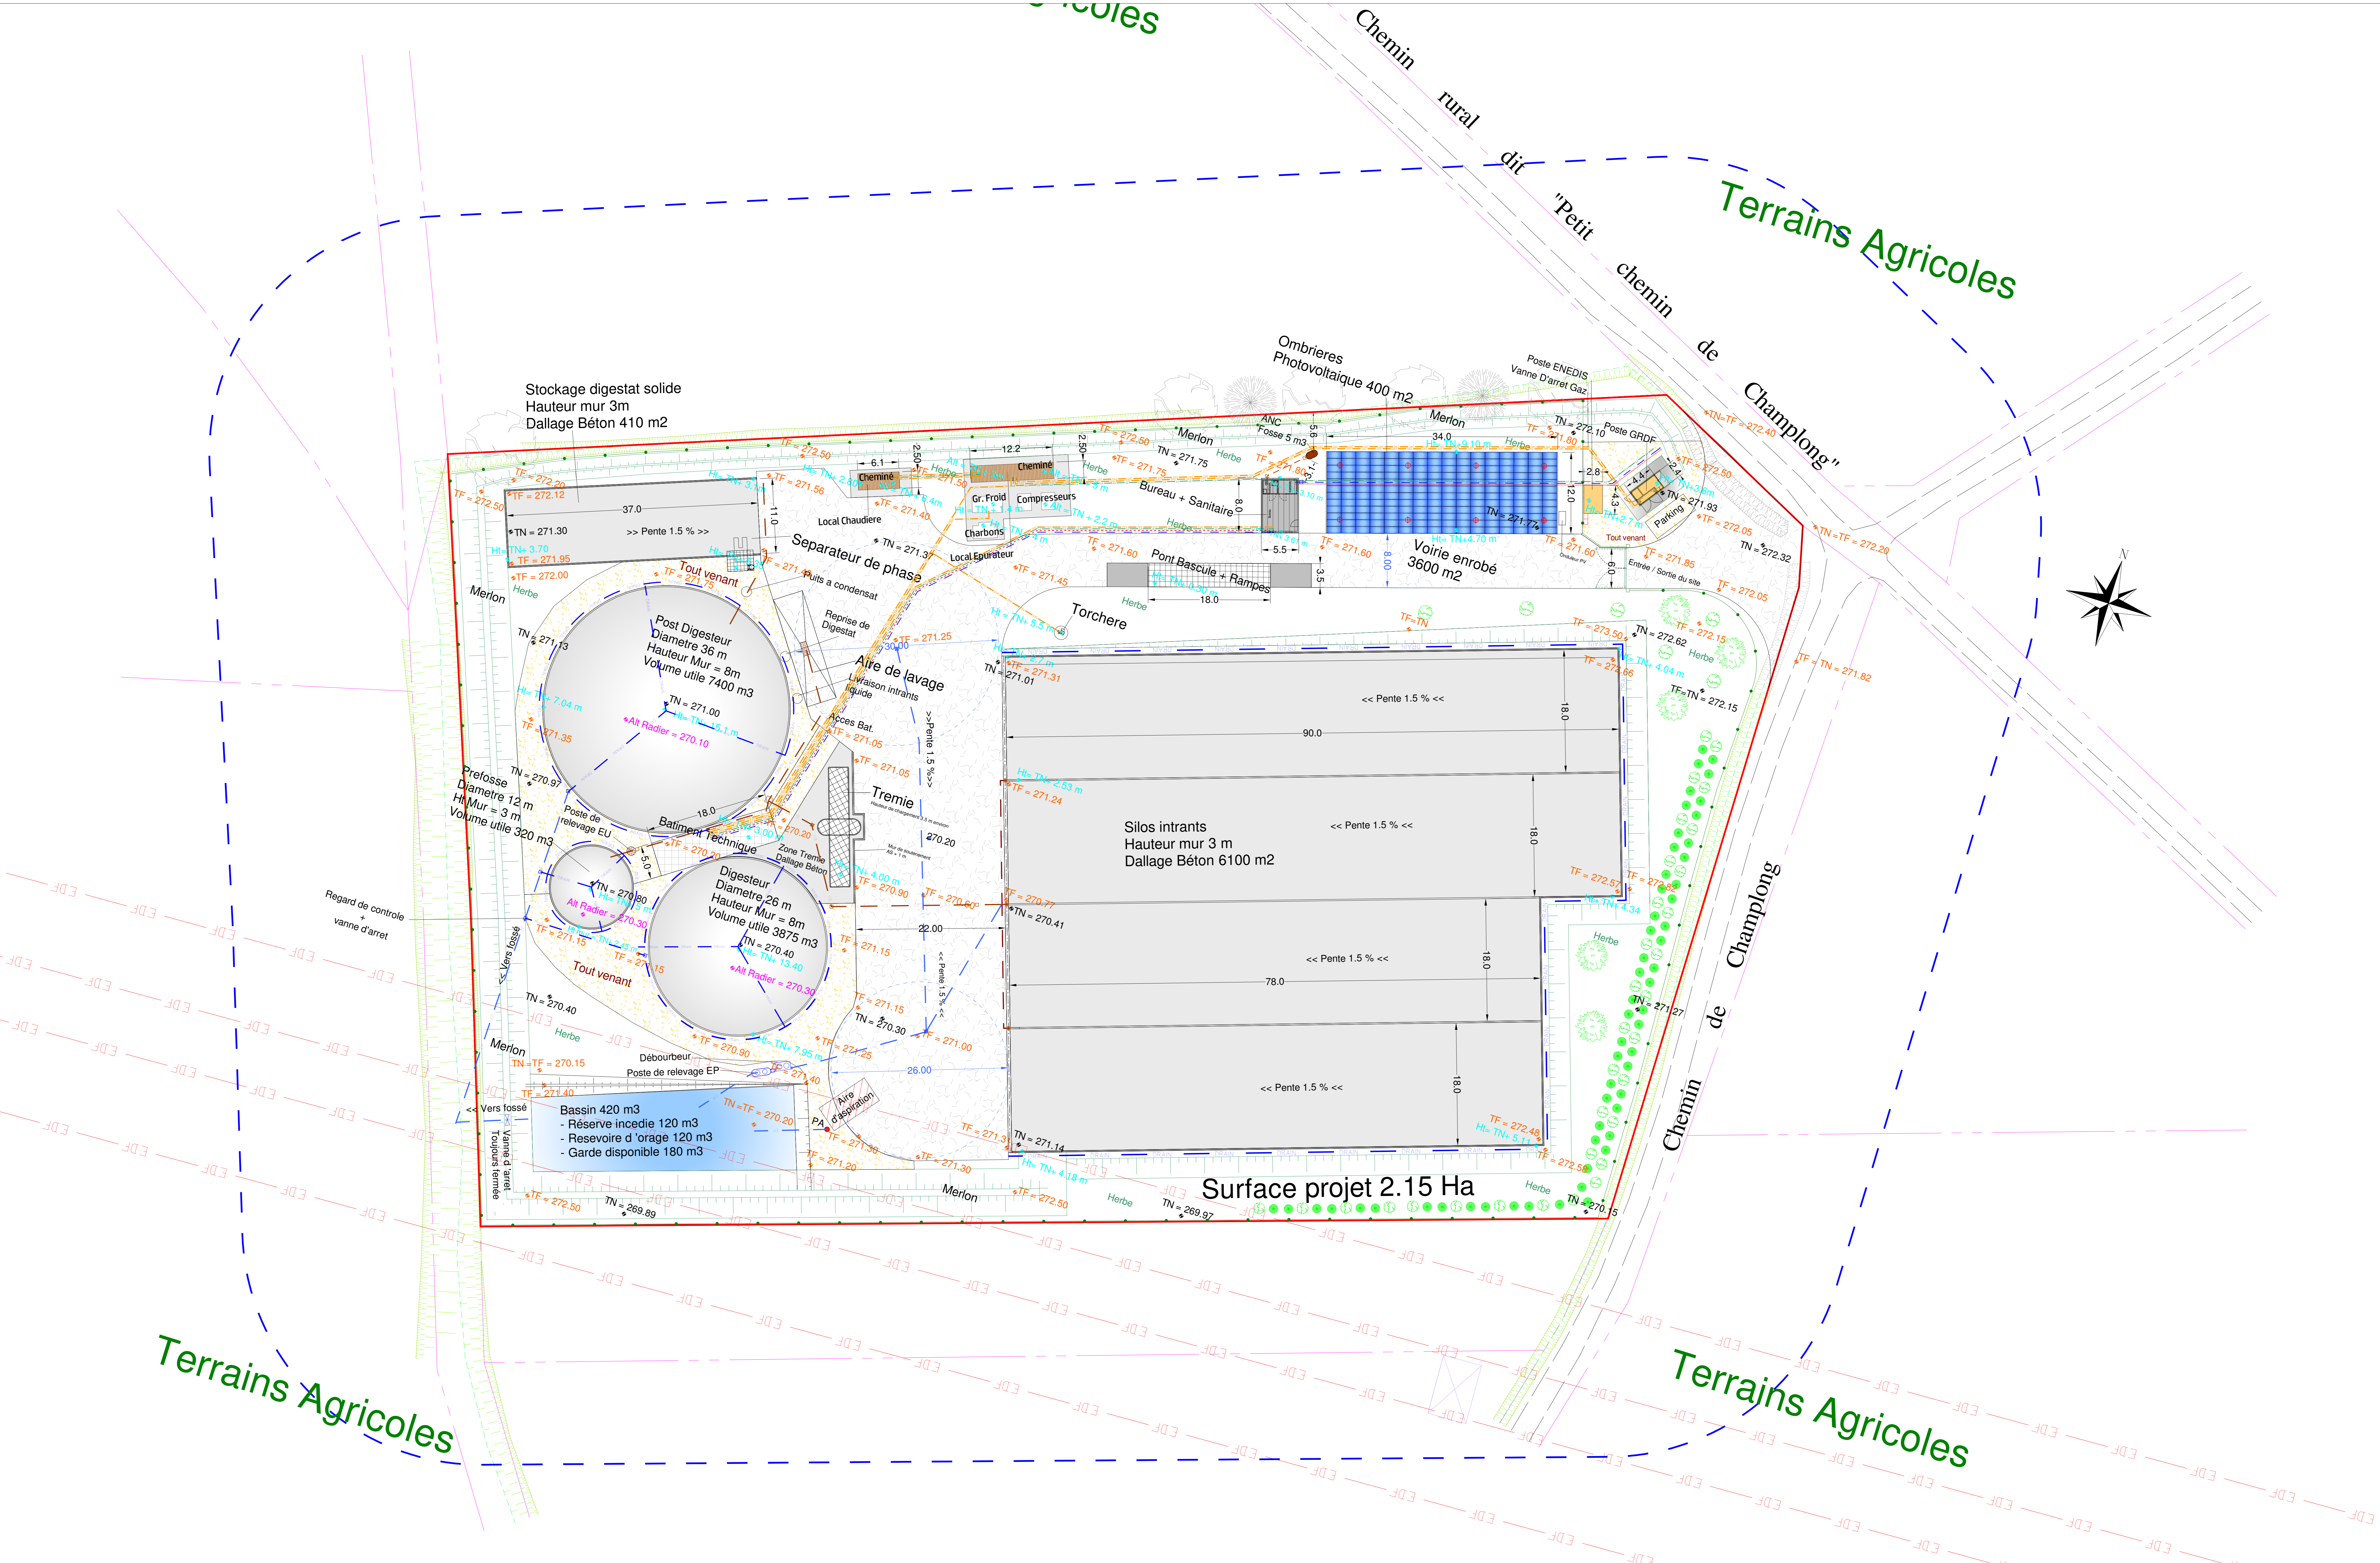

Surface projet 2.15 Ha

LEGENDE		DATE : 25/06/2021		INDICE : A	
	Limite de projet		PA Poteau d'aspiration		Réseau Gaz à créer
	Limite de cadastre		Ligne THT adrienne existante		Réseau AEP à créer
	Pyrène ligne THT		Closure à créer		Réseau Electrique à créer
	Talus à créer		Altitude Terrain Naturel		Réseau Telecom à créer
	Fossé existant		Altitude Terrain Fini		Réseau EU à créer
	Fossé existant buse		Altitude Element Bat		Réseau EP à créer
	Arbres et arbustes existants et conservés		Limite à 35 m de la clôture		
	Arbres et arbustes à créer				

	PLAN D'ENSEMBLE
	CHAMPLONG BIOGAZ