


Réserve, selon coupe théorique de 8-10-93 : 73 980 m²

Nota : Les limites parcellaires figurées sur ce plan résultent d'un agrandissement du plan cadastral. L'implémentation de ces limites ainsi que l'importance des murs périmétriques sont données à titre indicatif et provisoire. Seule une délimitation et un bornage contradictoire sur les lieux permettront d'attribuer définitivement ces limites.

Département de la Savoie
COMMUNE DE AIME LA PLAGNE
Villette
Section ZM
Carrière de Marbre

PLAN TOPOGRAPHIQUE

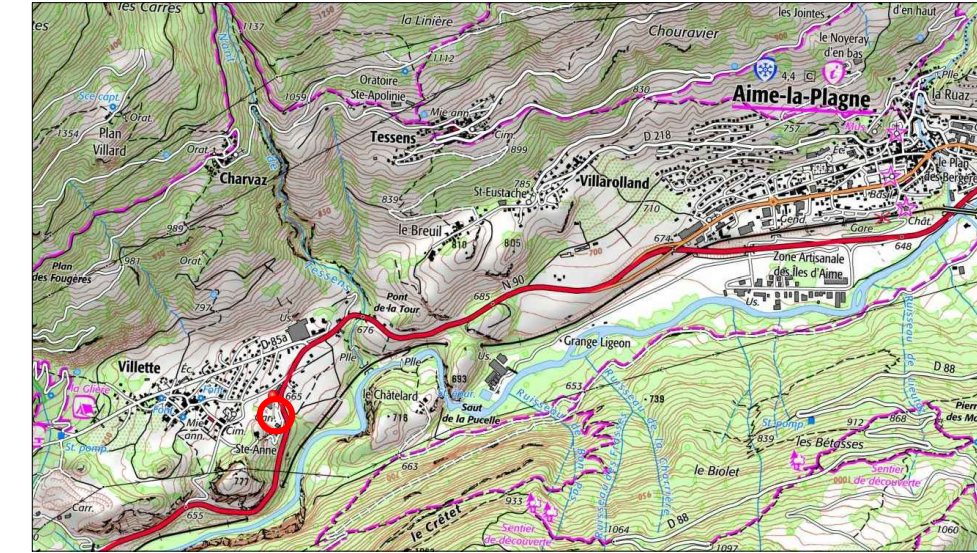

Nota : - Les limites périmétriques sont à confirmer et n'ont pas fait l'objet de recherches concernant l'existence de bornage ou reconnaissances contradictoires des limites.
- Les applications cadastrales ne peuvent en aucun cas être considérées comme des limites d'une parcelle.
- Certains éléments ont pu nous échapper sous les véhicules stationnés ou cachés par la végétation

Echelle 1/200	Coordonnées : Système Indépendant	Altitudes normales NGF-IGN69
DATES	MODIFICATIONS	
Référence dossier : 190424	Date : Le 1er Février 2021	Responsables : AGTF